


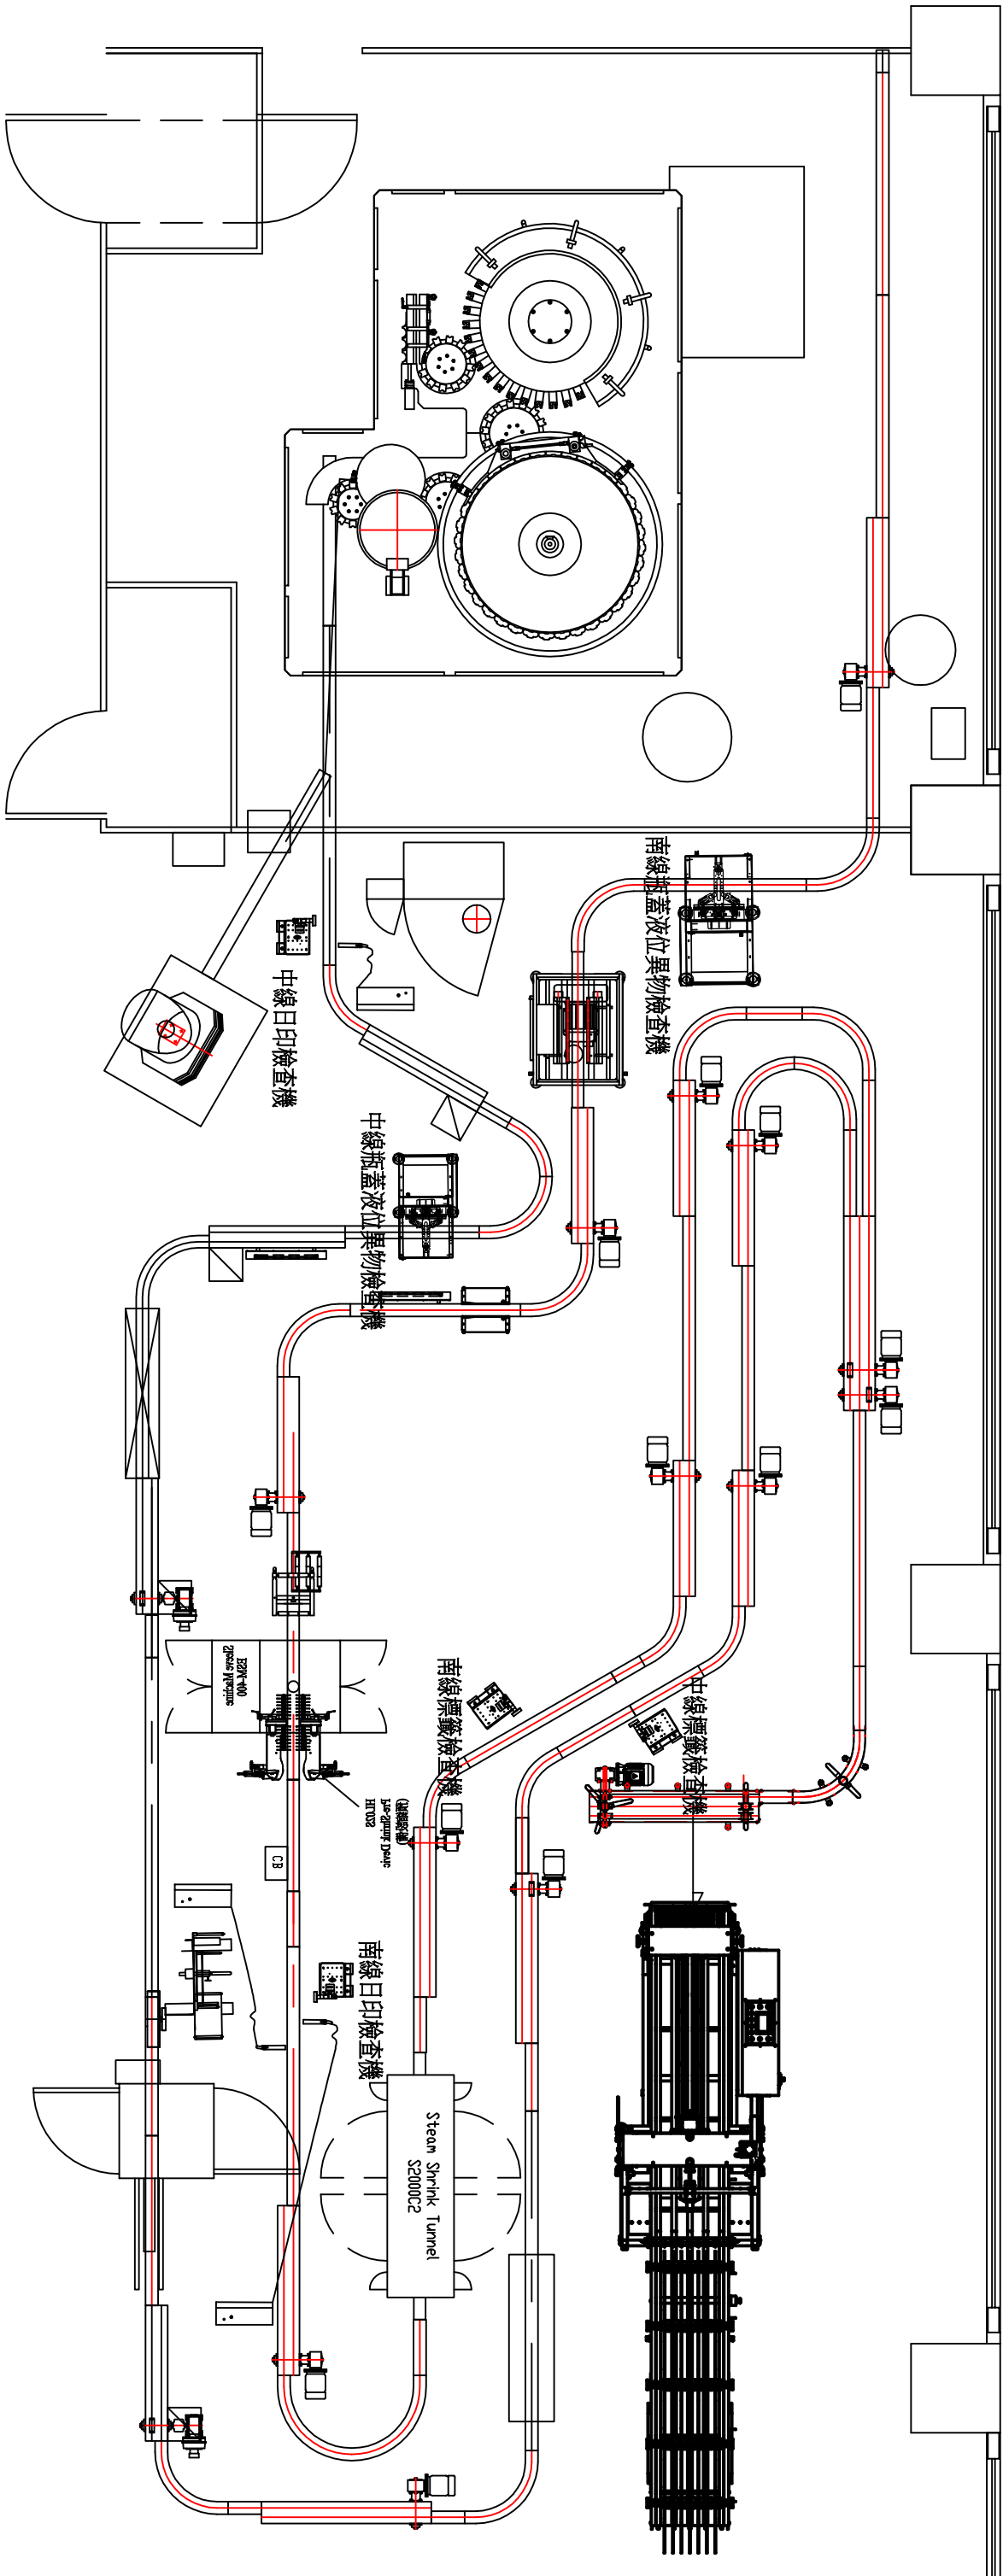

台鹽實業股份有限公司通霄精鹽廠

工程名稱：包裝水中南線視覺感測器(CCD)新增工程
圖號：TESF-A3-P-BW-113

繪圖	日期
林子翔	114年 09月 04日