



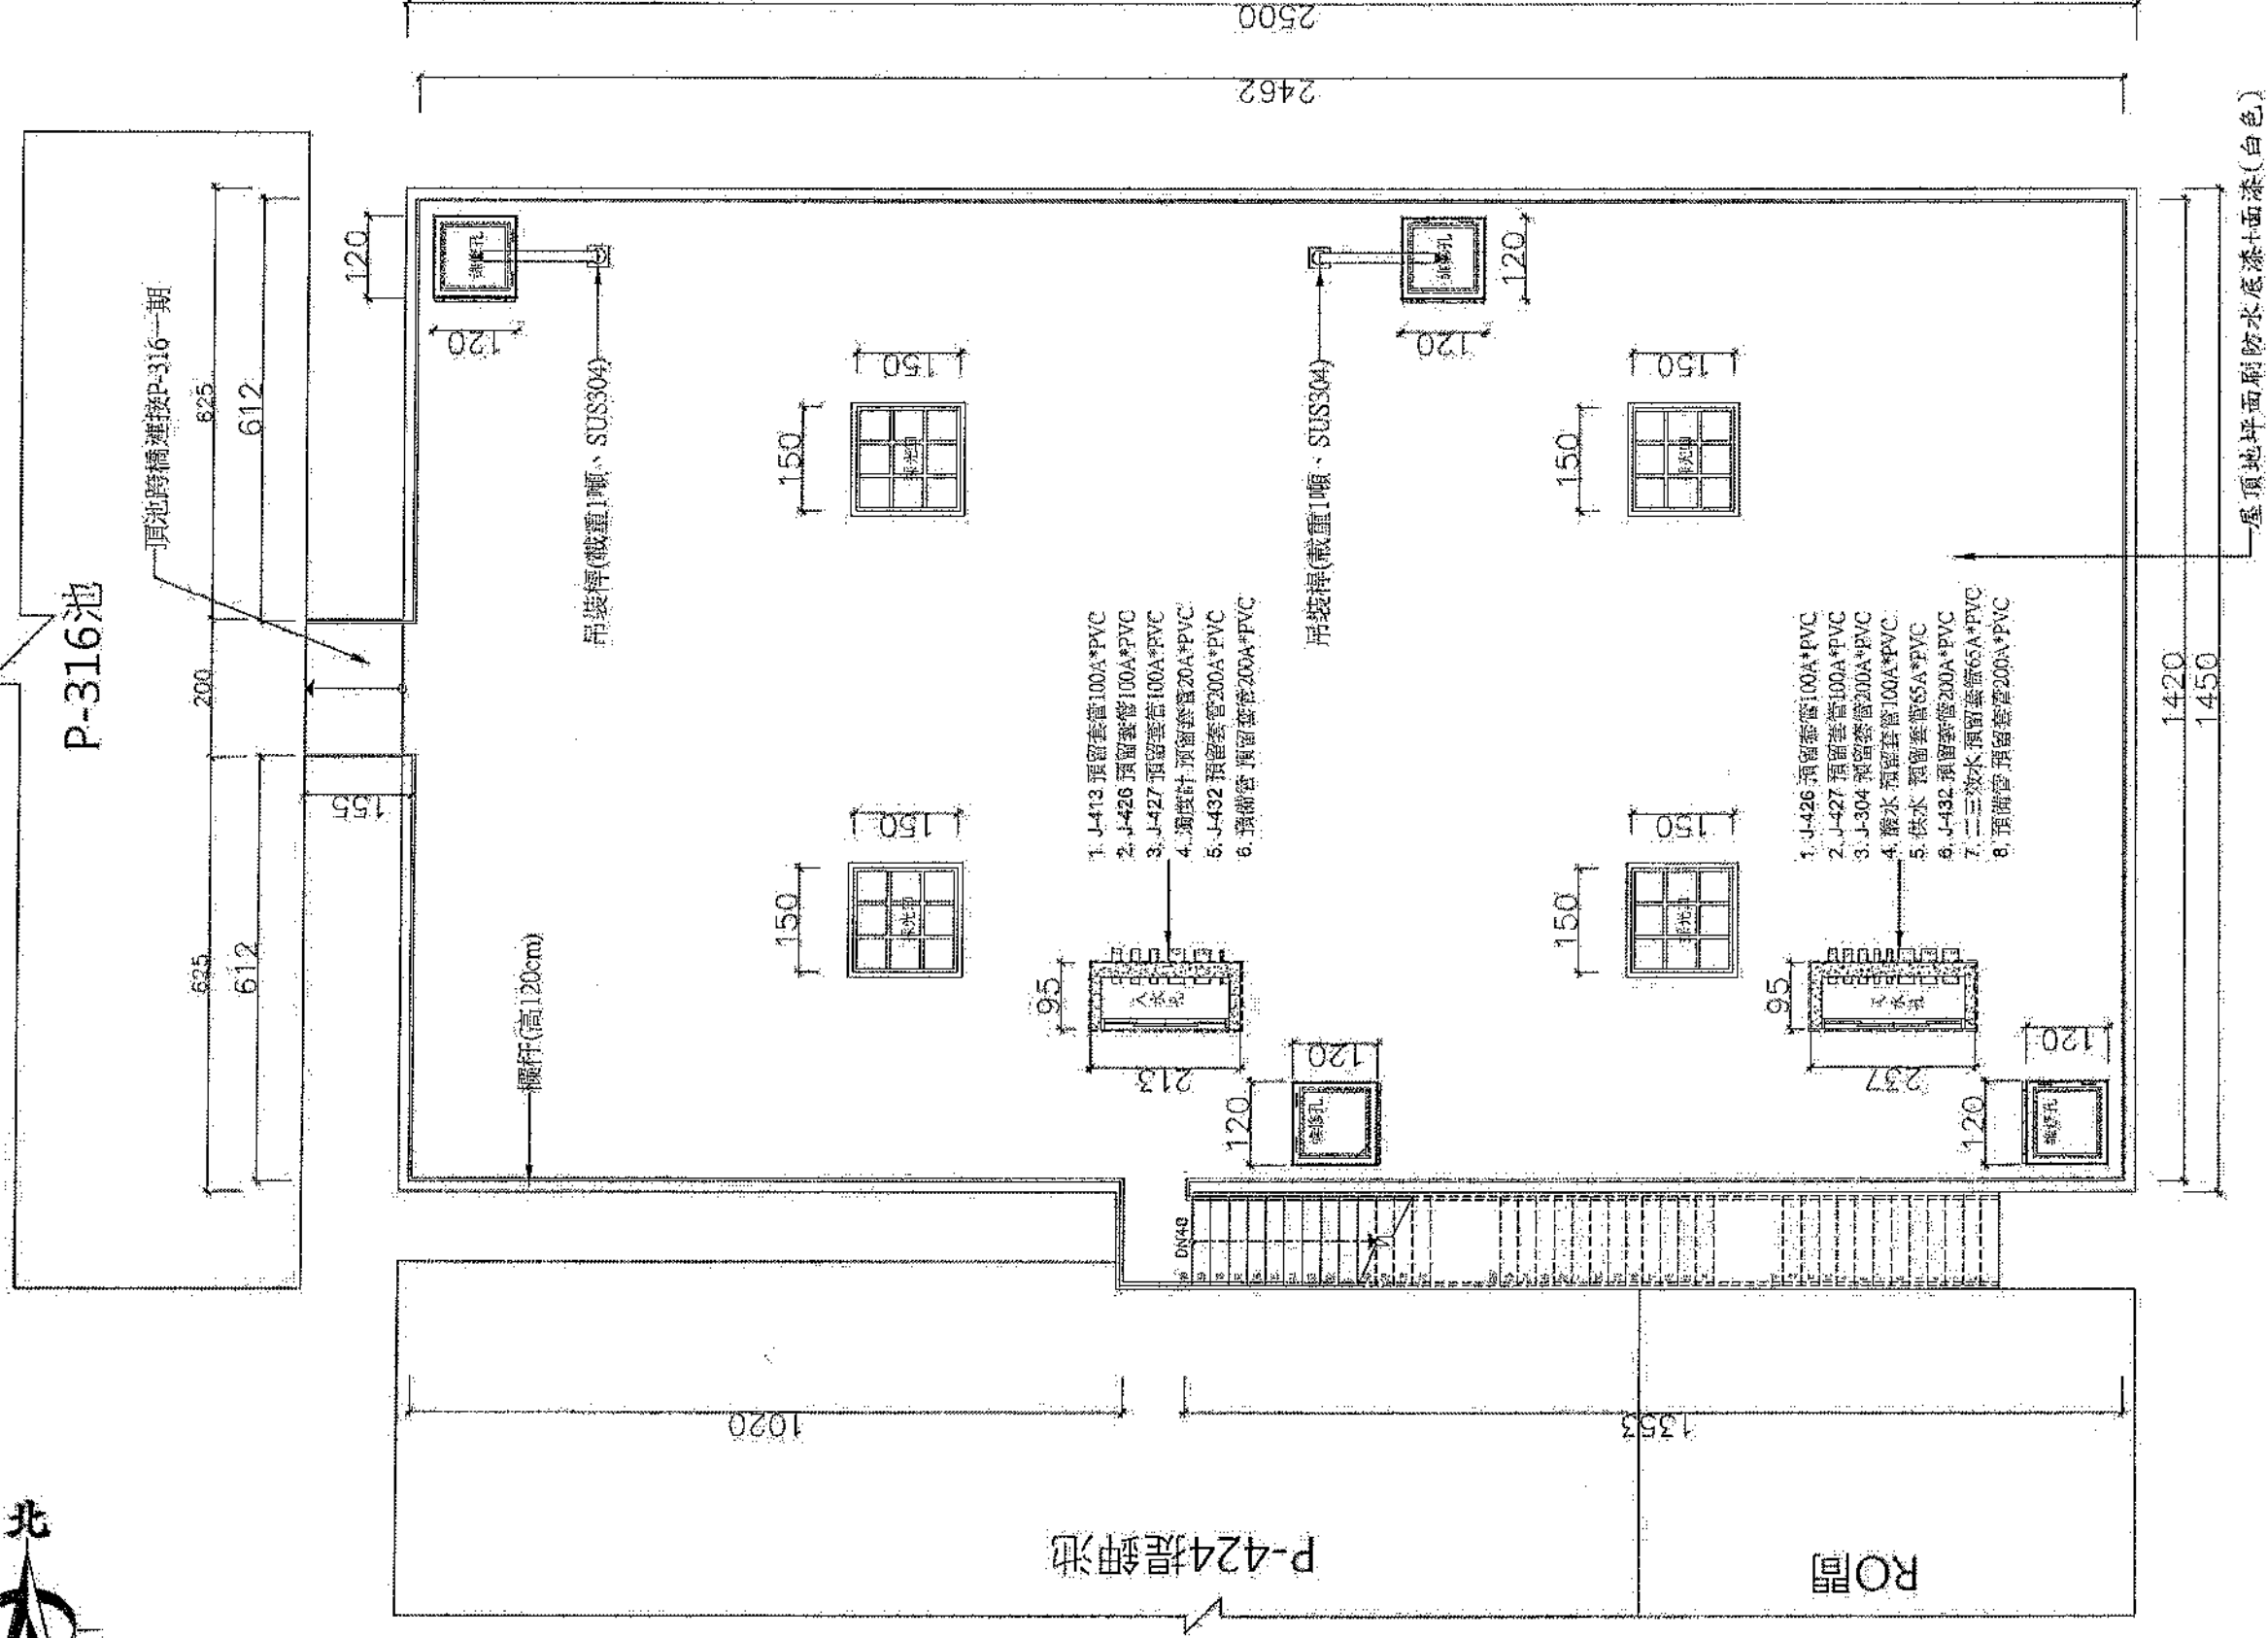

屋頂平面圖S:1/100(A3)

工程名稱 PROJECT P-316儲水池更新 第二期規劃設計監造服務案	
圖號 DRAWING NO. 3 / A1	張號 SHEET NO. X / X
圖面修正 REVISIONS	
NO	日期 DATE
內容 REMARKS	
圖面名稱 DRAWING TITLE	
屋頂平面圖	
 張萬和建築師事務所 台北市寶興街36號國學路158巷2號 電話 037-263019 傳真 037-263051	
圖說	NOTE
比例 SCALE	001/1
設計 DESIGN BY	
繪圖 DRAWN BY	
校對 CHECK BY	
核准 APPROVED BY	
日期 DATE	114年度

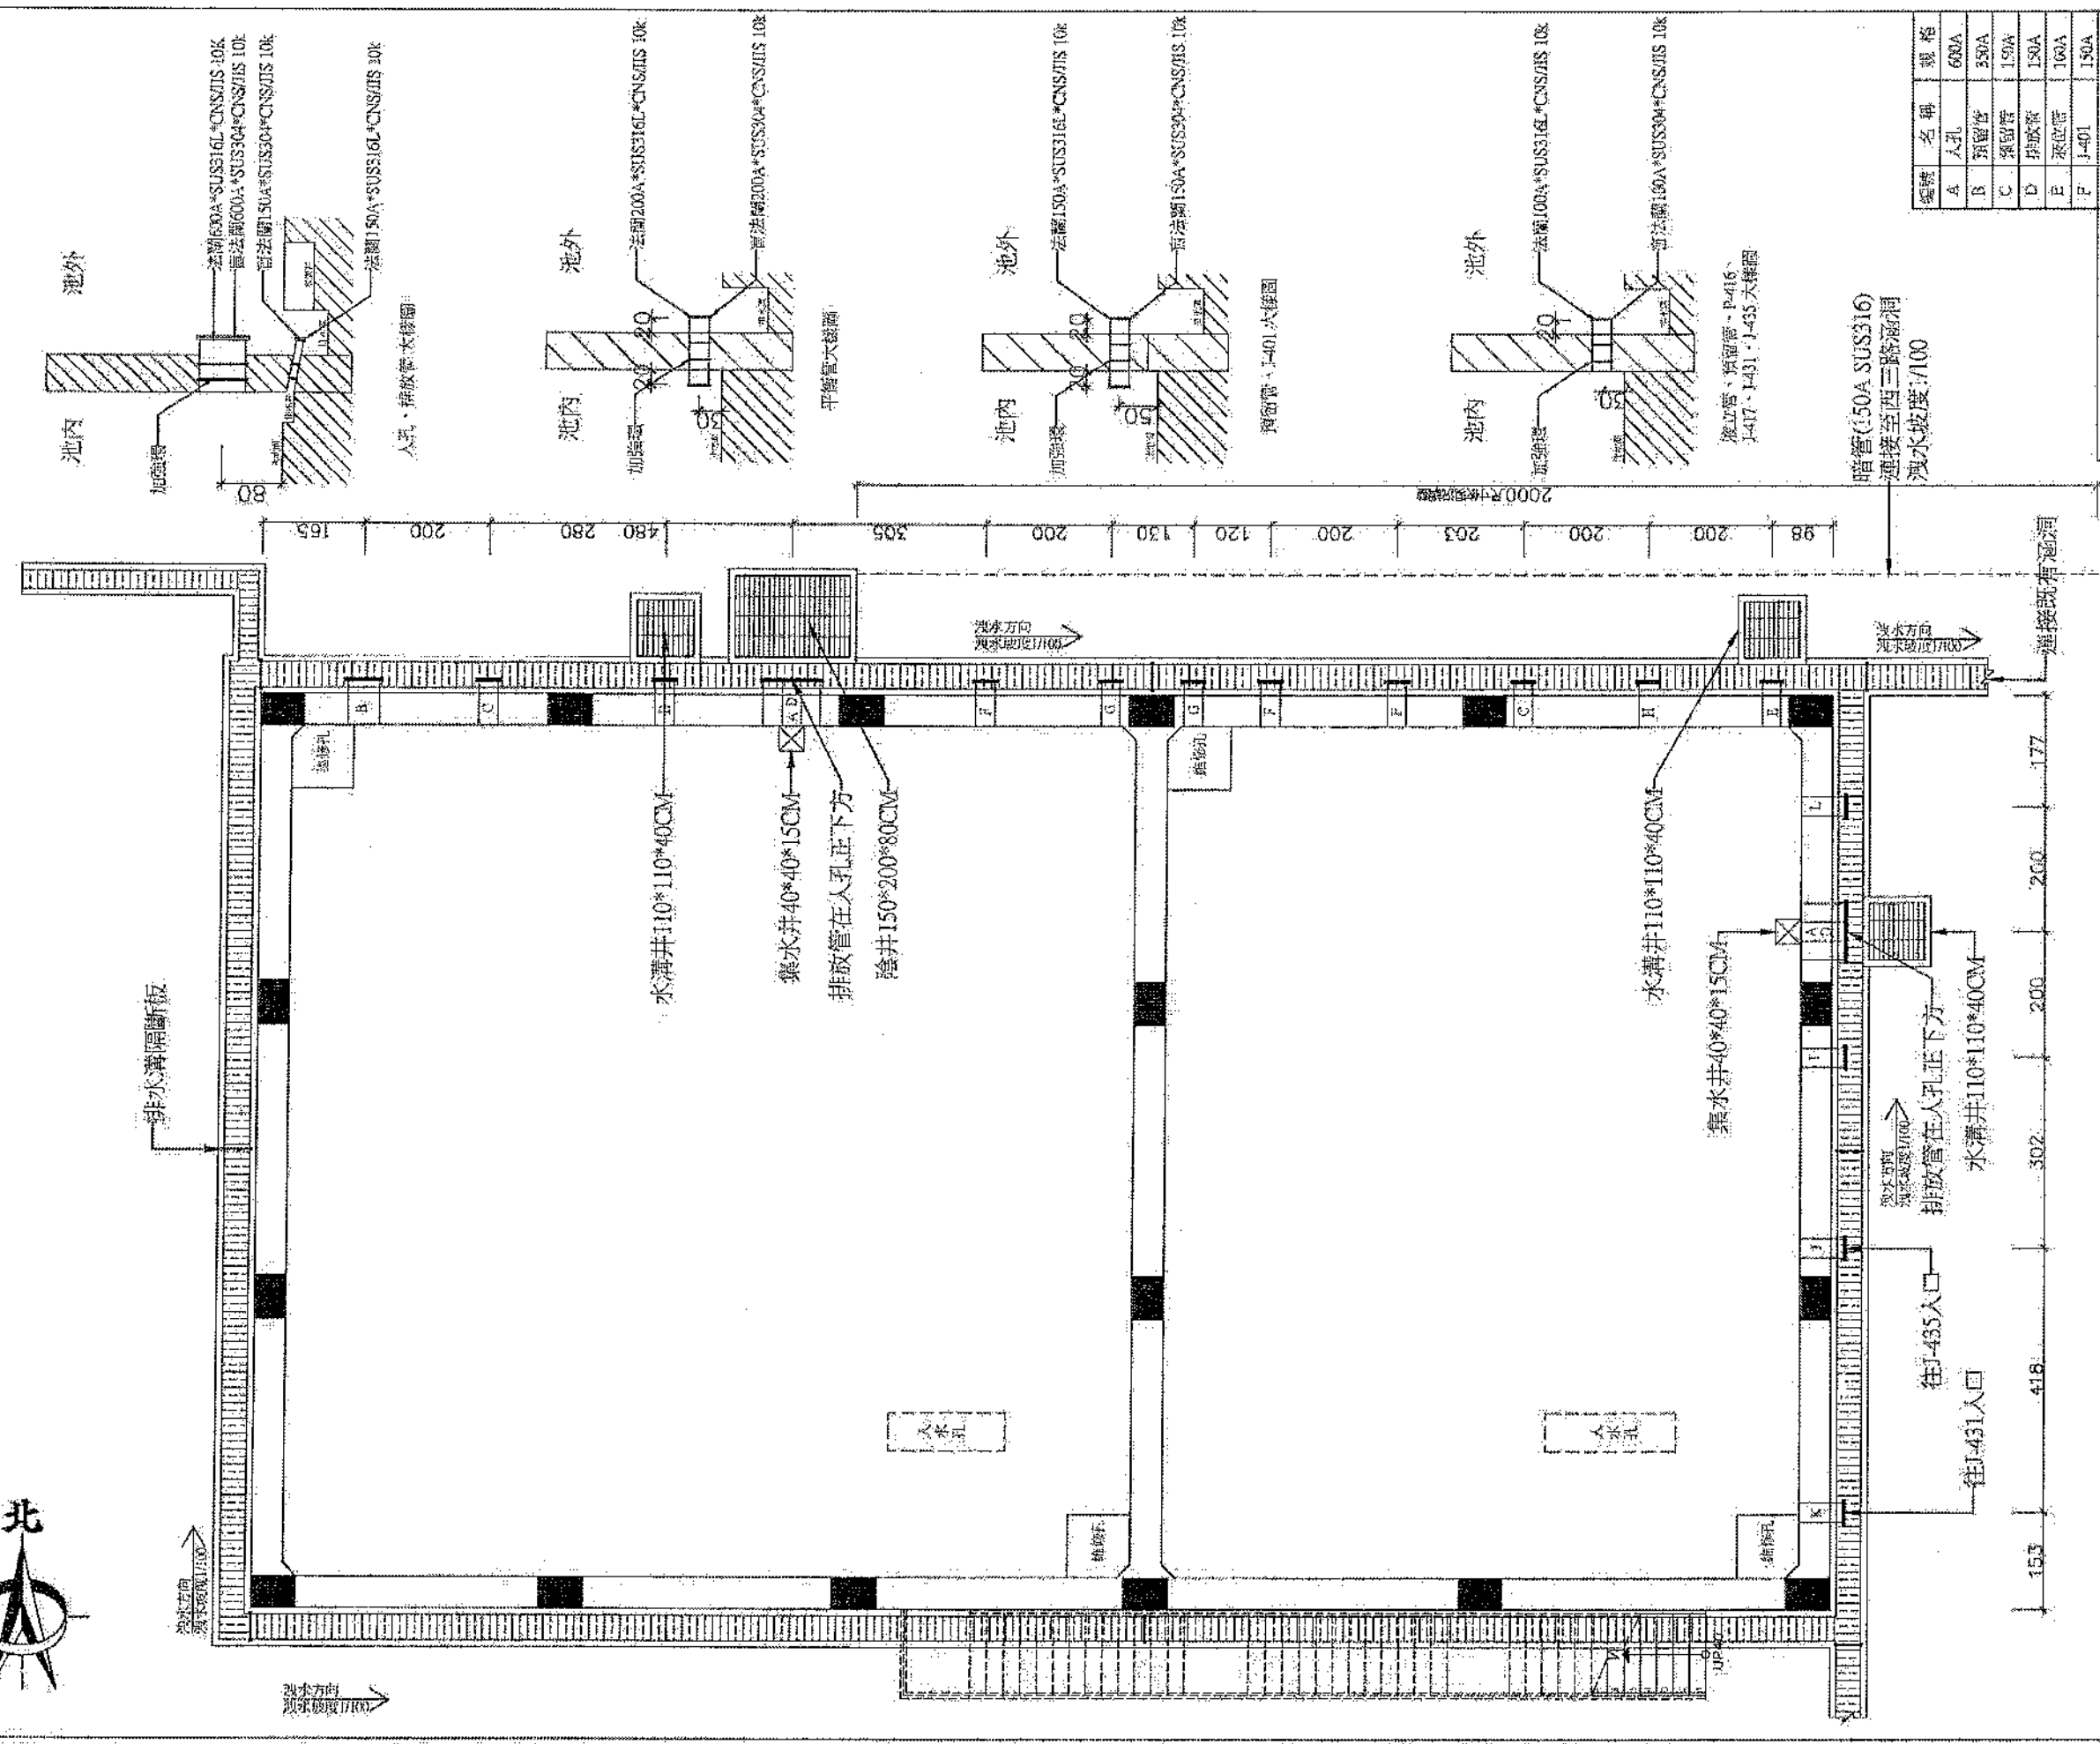

※規格:
1. 法蘭材質使用 SUS316L
2. 耐壓須 10kg/cm² 以上
3. 管子厚度 SCH20
4. 本標使用大龍製品
5. SUS316L 須提供材料證明

規格	名稱	規格
A	人孔	600A
B	預留管	350A
C	預留管	150A
F	J-401	150A
G	平衡管	200A
H	J-417	100A
I	預留管	100A
J	J-435	100A
K	J-431	100A
L	J-416	100A


池底管線位置圖 S:1/100(A3)

圖號 DRAWING NO. 4/A1	張數 SHEET NO. X/X
圖面修正 REVISIONS NO. 日期 DATE 內容 REMARKS	
圖面名稱 DRAWING TITLE 池底管線位置圖	
比例 SCALE 1/100	設計 DESIGN BY 繪圖 DRAWN BY 校對 CHECK BY 接差 APPROVED BY
日期 DATE 114 年度	

3



P-316池

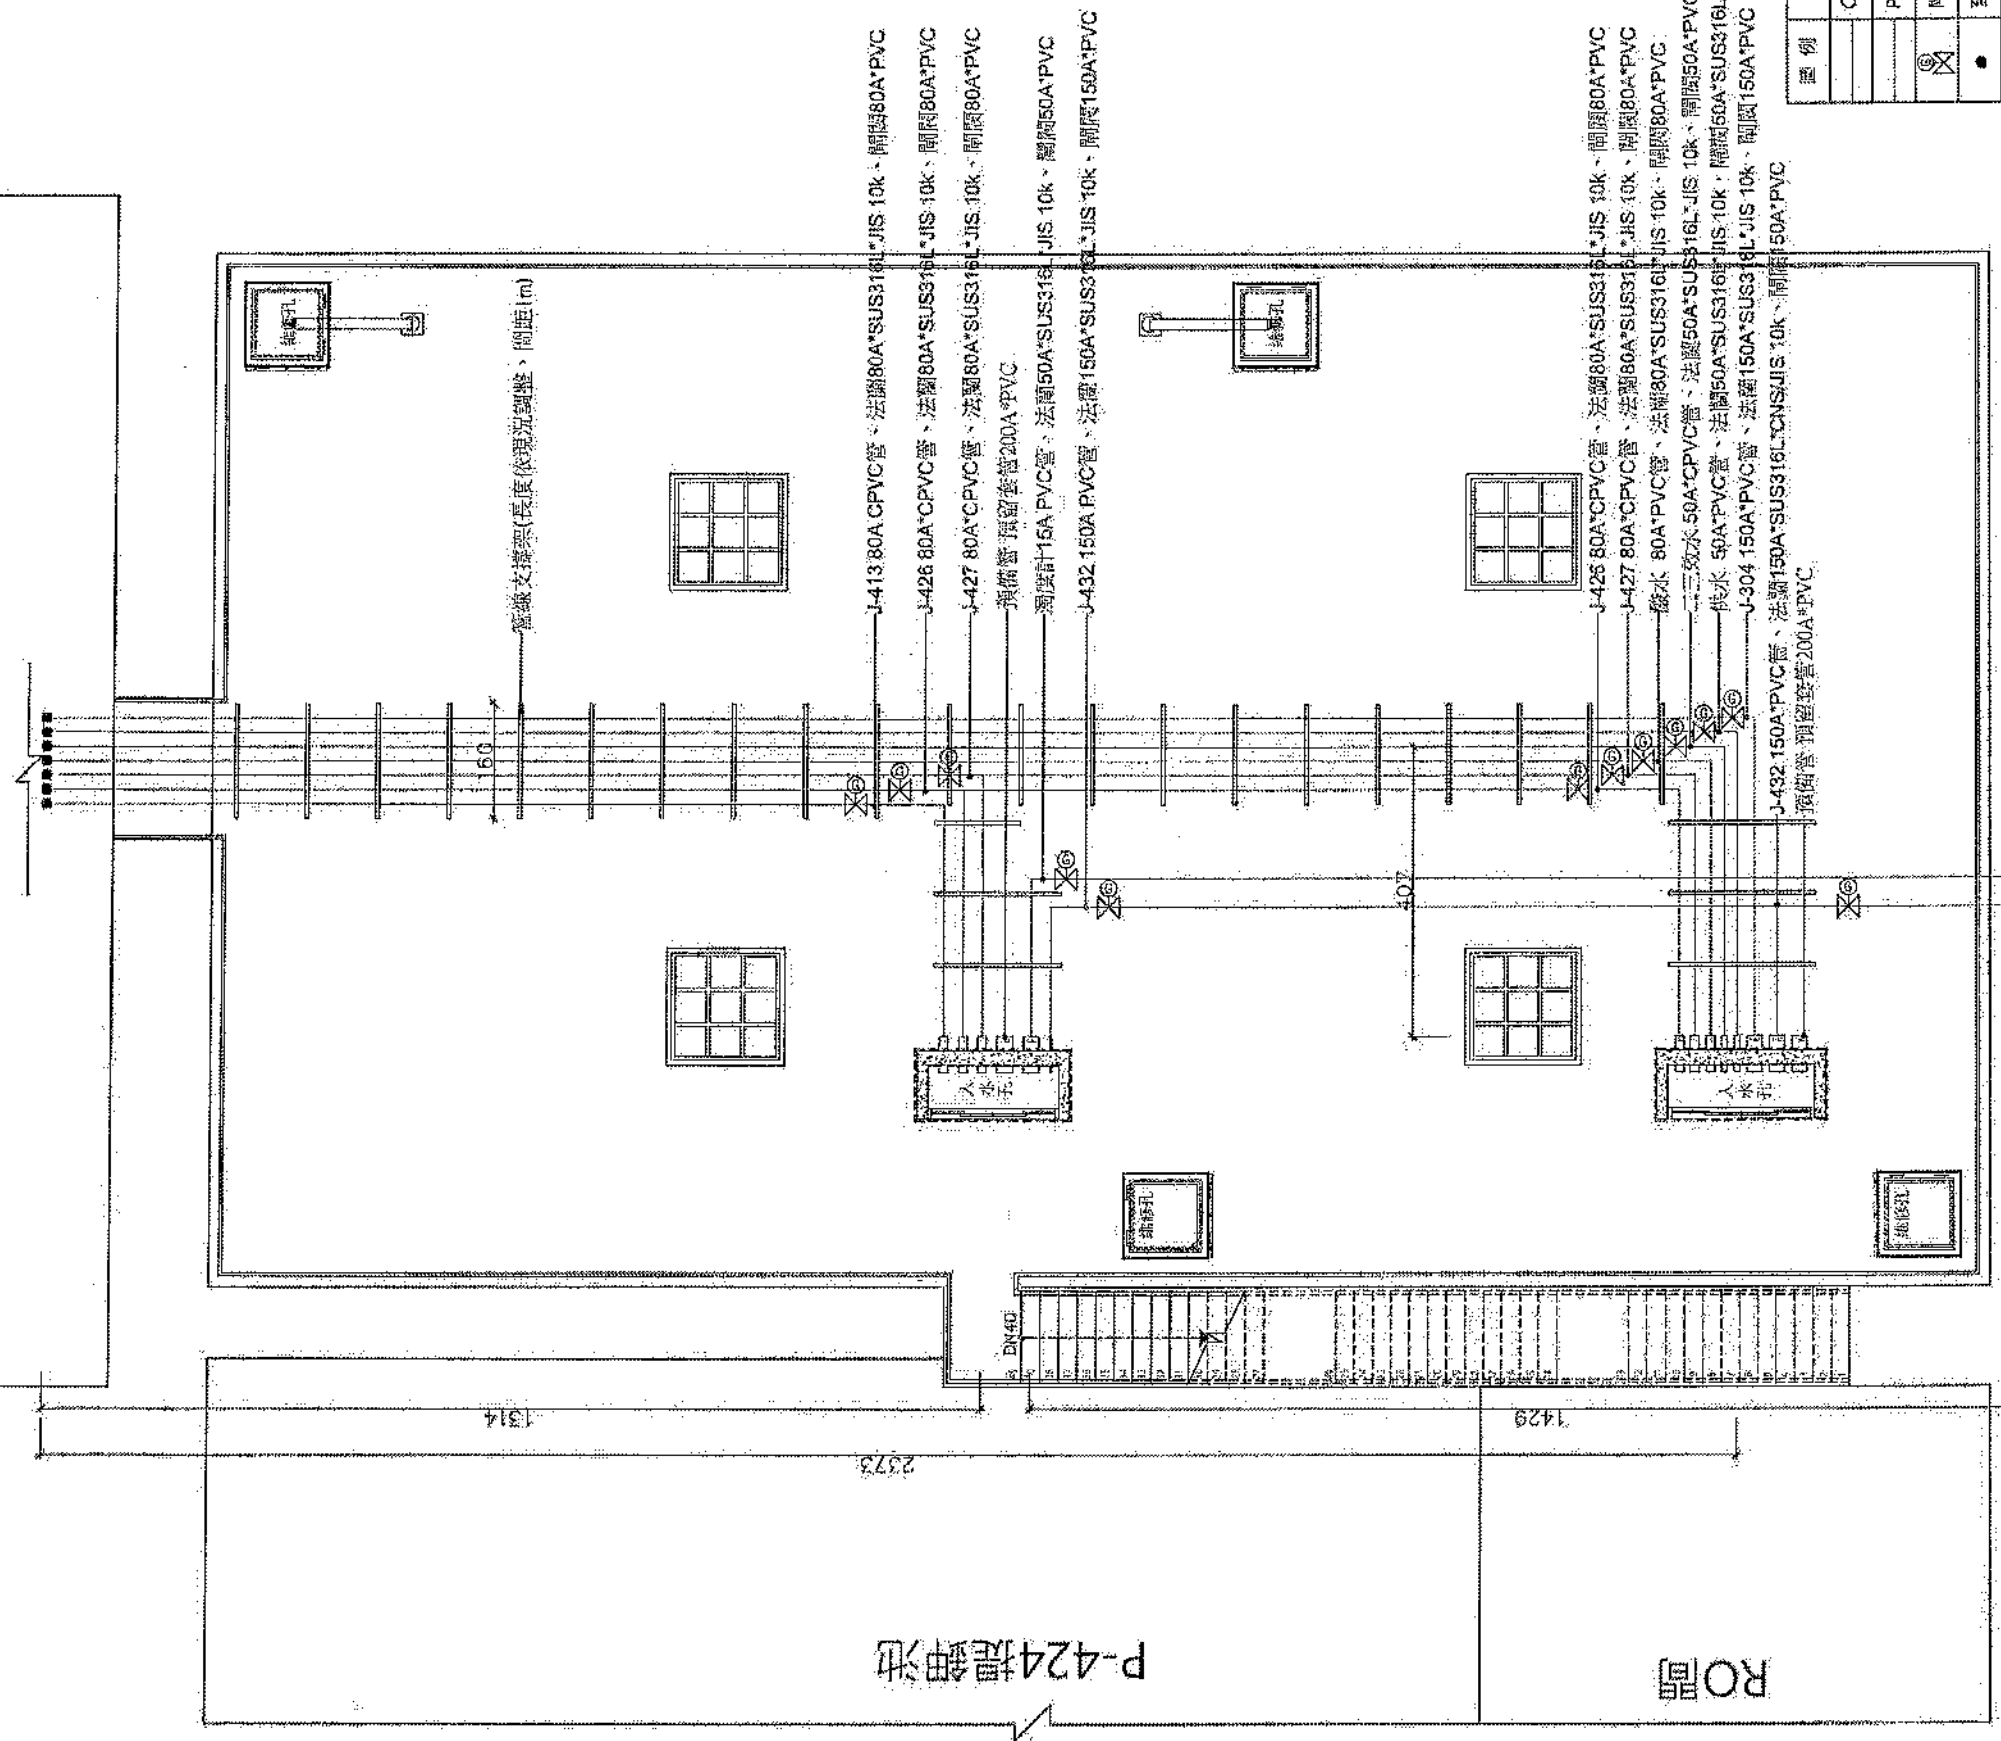

圖例	說明
	CPVC配管
	PVC配管
	閥門
	管線交叉處
	管線支撐架

池頂配管示意圖 S:1/100(A3)

工程名稱 PROJECT
P-316池更新

圖號 DRAWING NO.
7 A1

張號 SHEET NO.
X X

圖面修正 REVISIONS

NO	日期 DATE	內容 REMARKS


圖面名稱 DRAWING TITLE
池頂配管示意圖

圖說 NOTE


1. 池頂材料使用 SUS316L。
2. 耐壓須 10 kg/cm² 以上。
3. 管子厚度須 SCH20。
4. 不得使用大咬製品。
5. SUS316L 須提供材質證明。

本廠施工方式，
承包商如有更佳方式，
須主動事先提出，
經本廠同意後施作。


比例 SCALE	1/100
設計 DESIGN BY	
繪圖 DRAWING BY	
校對 CHECK BY	
核准 APPROVED BY	
日期 DATE	114年度

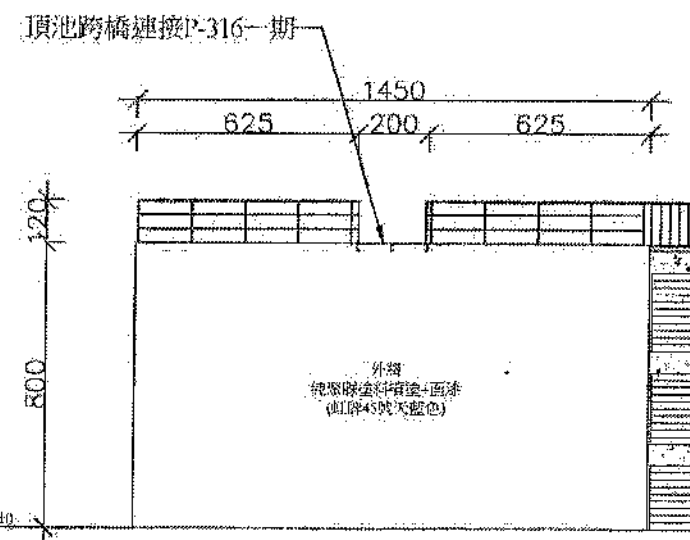


西向立面圖S:1/200(A3)

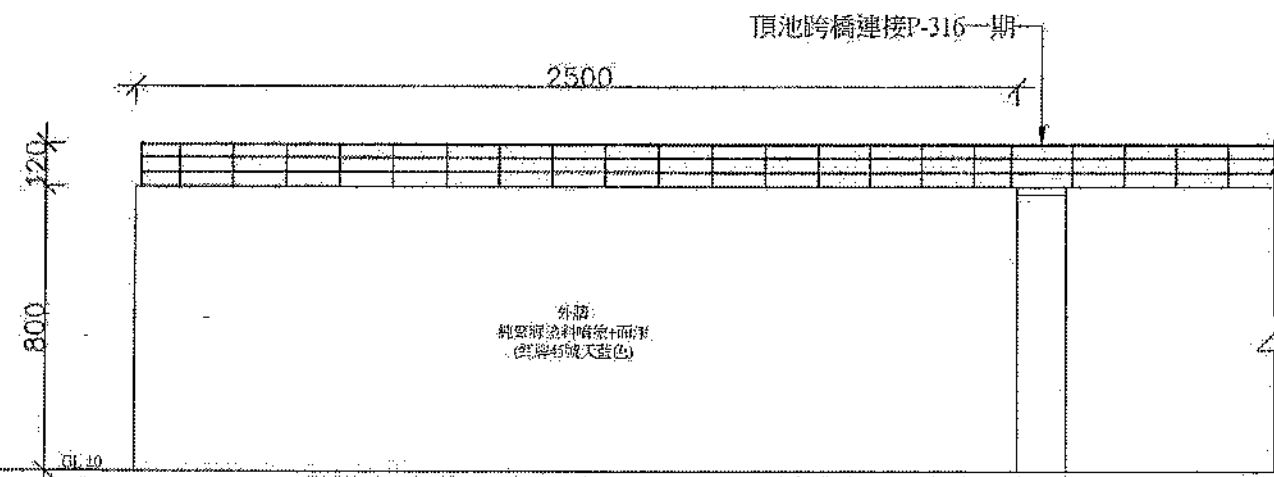

北向立面圖S:1/200(A3)



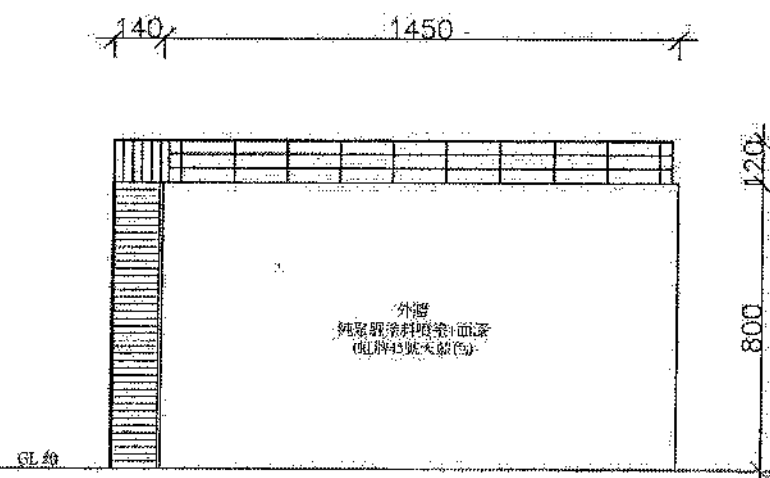


東向立面圖S:1/200(A3)

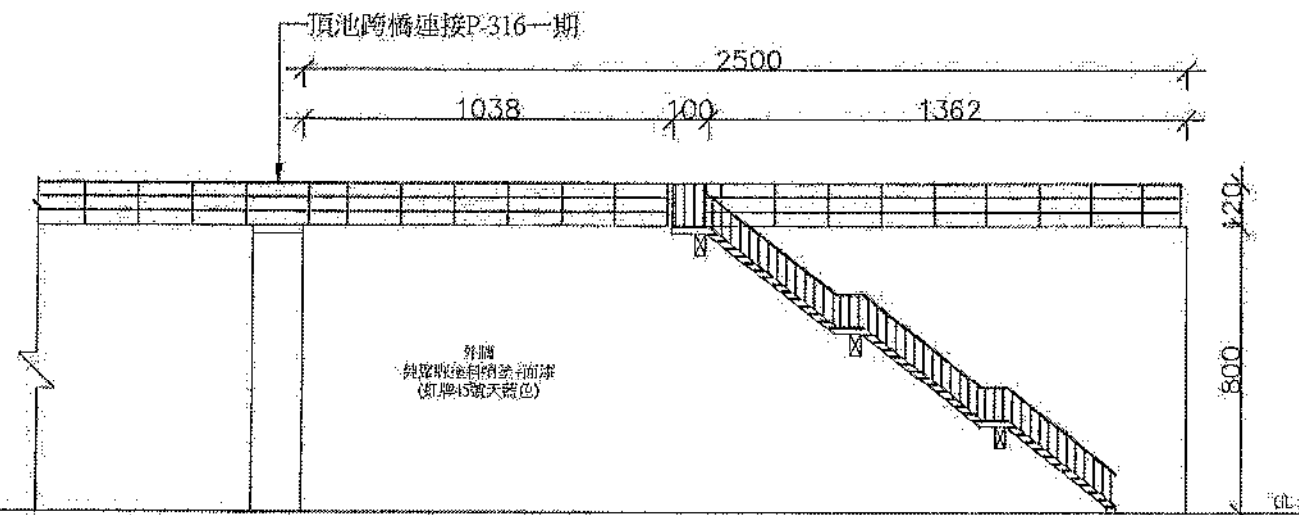


南向立面圖S:1/200(A3)

工程名稱 PROJECT	
二期規劃設計監造服務案	
圖號 DRAWING NO.	張號 SHEET NO.
1 / A2	X / X
圖面修正 REVISIONS	
NO.	日期 DATE 內容 REMARKS
圖面名稱 DRAWING TITLE	
四向立面圖	
圖說 NOTE	

比例 SCALE	1/200
設計 DESIGNED BY	
繪圖 DRAWN BY	
校對 CHECK BY	
核准 APPROVED BY	
日期 DATE	114年度

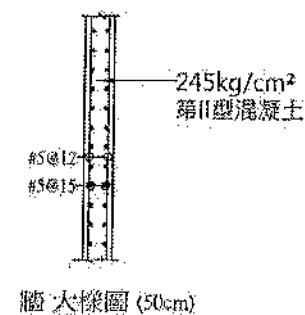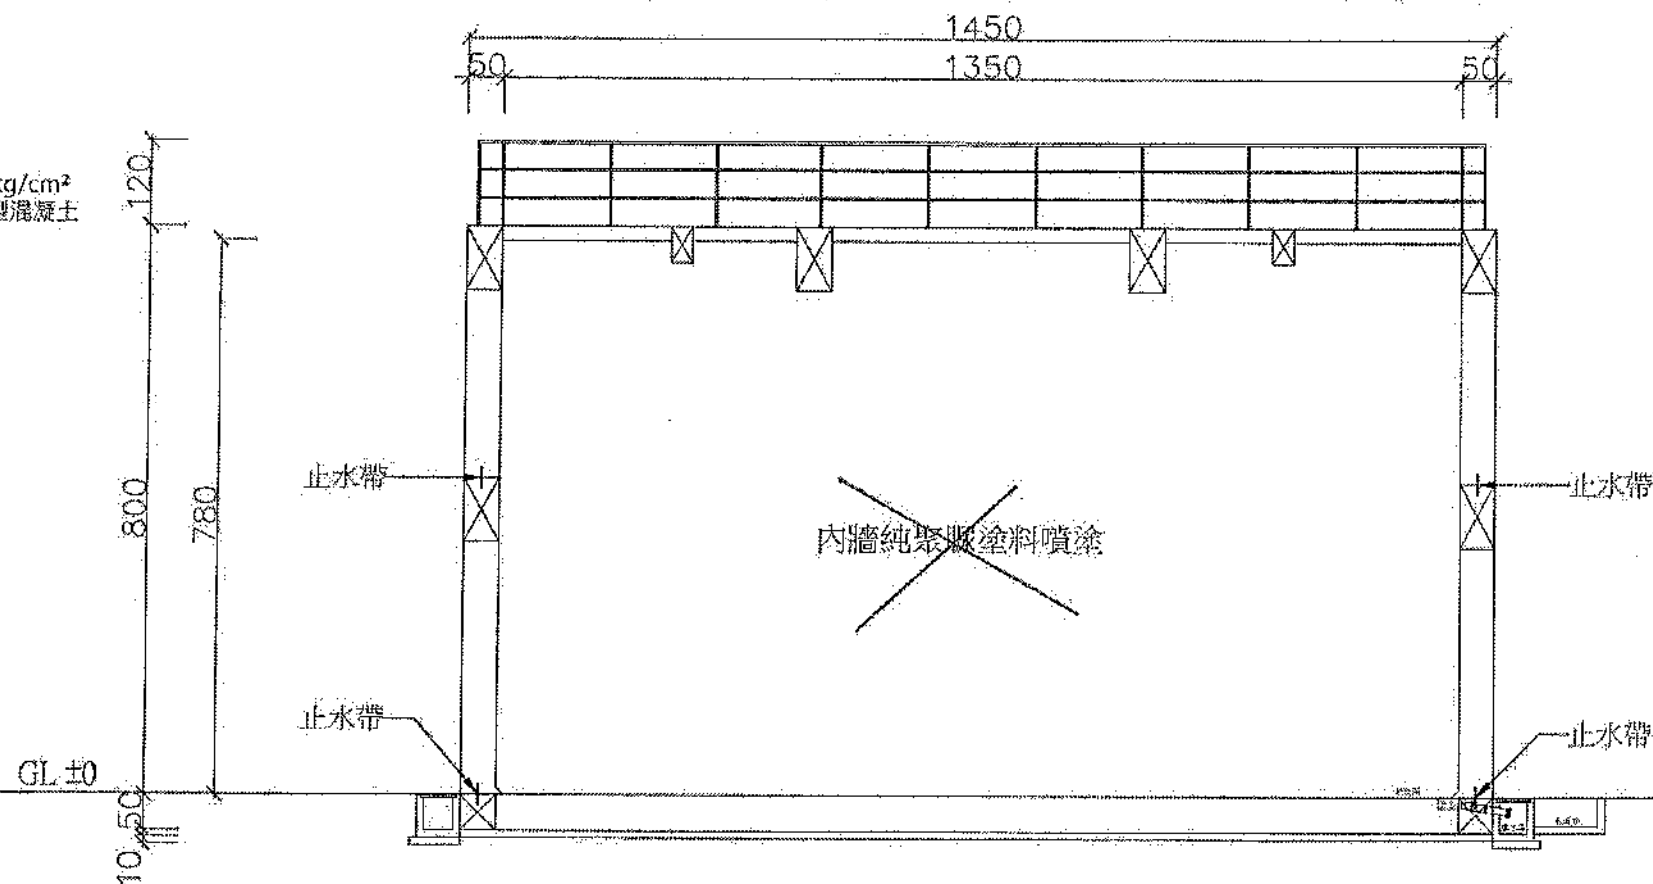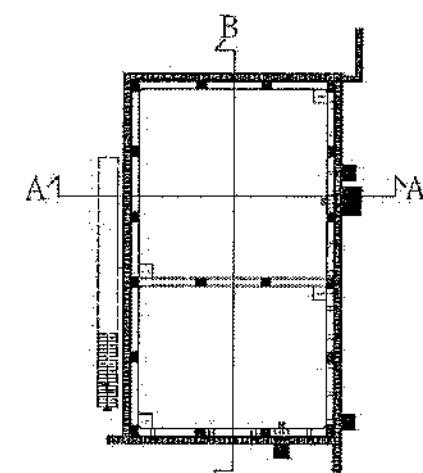





索引表

A-A'剖面圖S:1/100(A3)

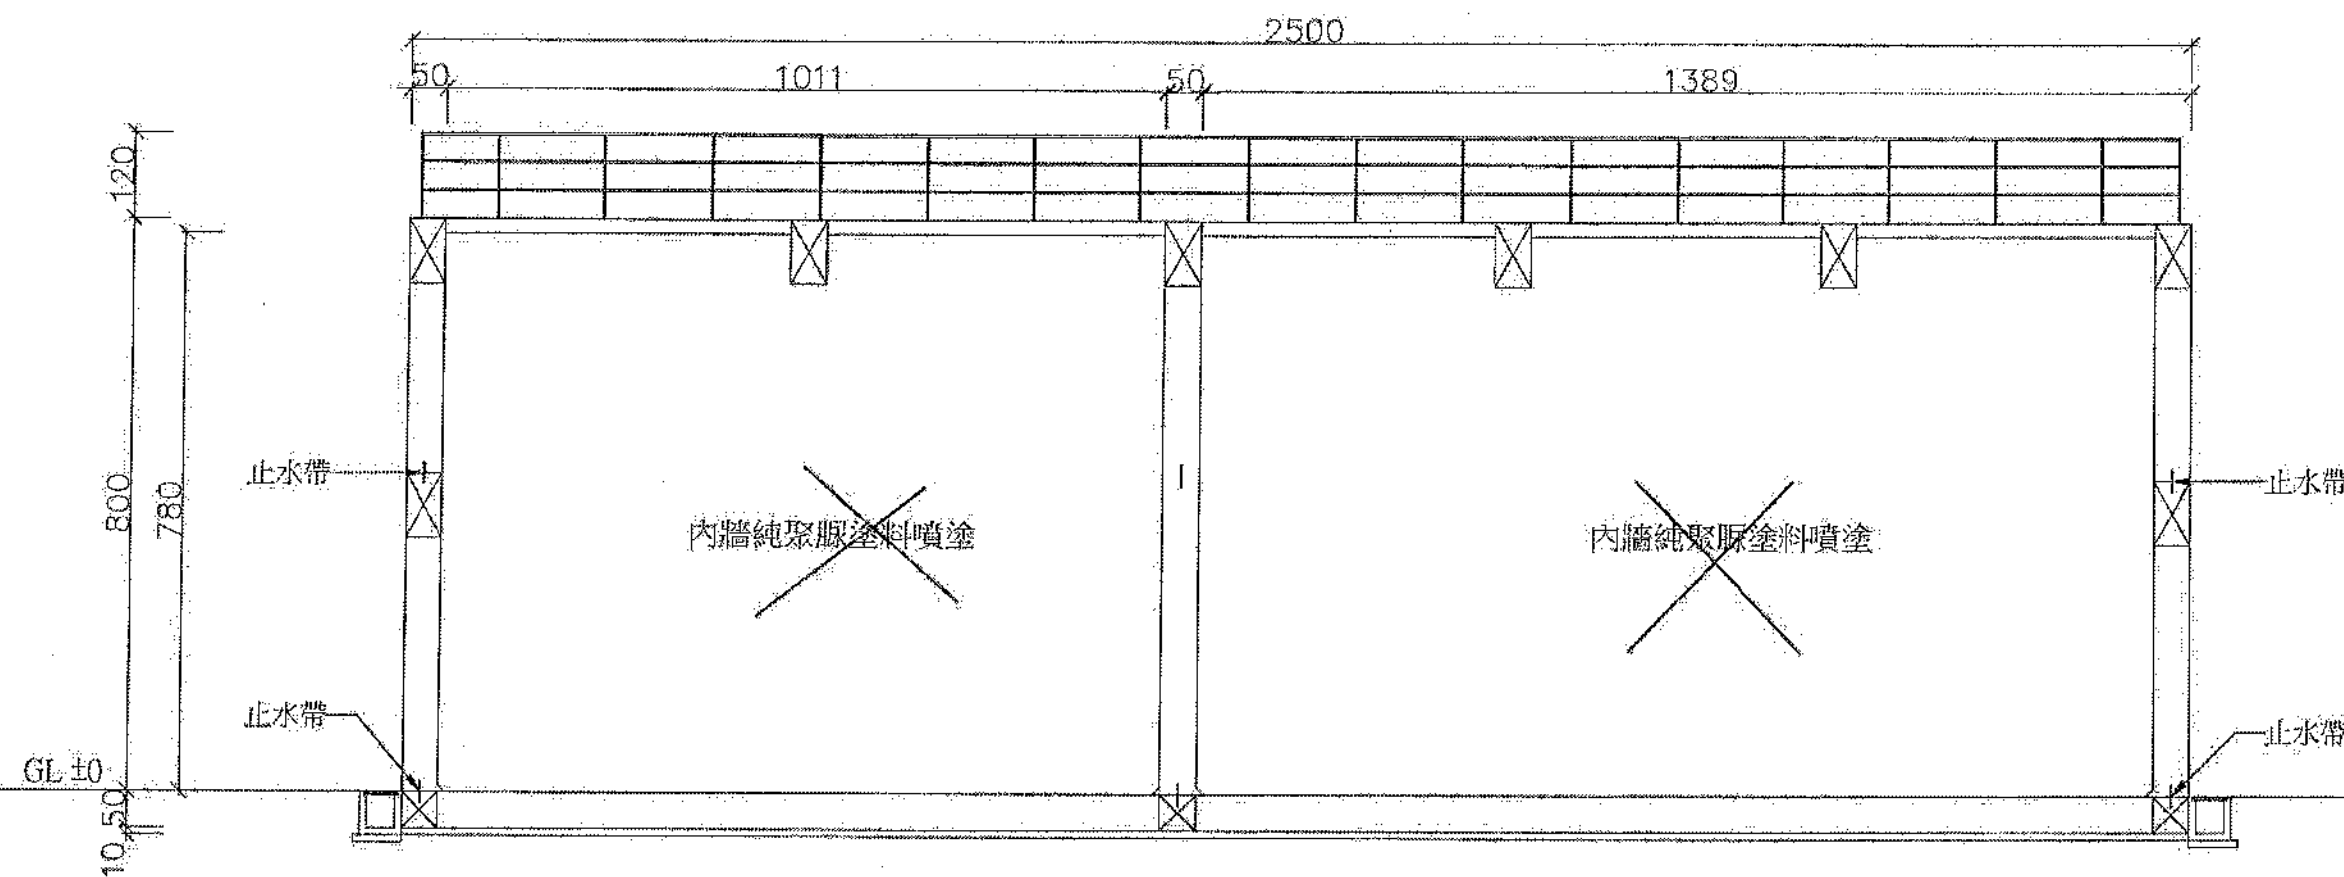


B-B'剖面圖S:1/100(A3)

工程名稱 PROJECT	
第一期規劃設計監造服務案	
圖號 DRAWING NO.	張數 SHEET NO.
1 / A3	X / X
圖面修正 REVISIONS	
NO.	日期 DATE
	內容 REMARKS
圖面名稱 DRAWING TITLE	
剖面圖	
圖說 NOTE	

比例 SCALE	1/100
設計 DESIGN BY	...
繪圖 DRAWING BY	...
校對 CHECK BY	...
核准 APPROVED BY	...
日期 DATE	114年度

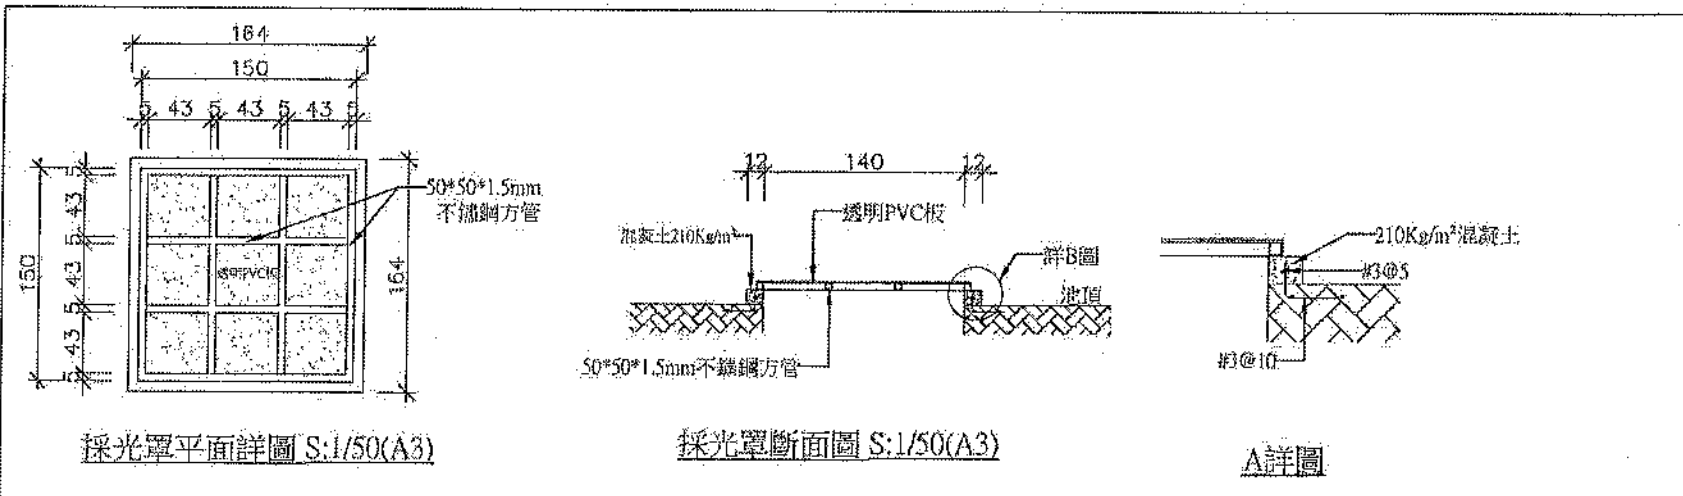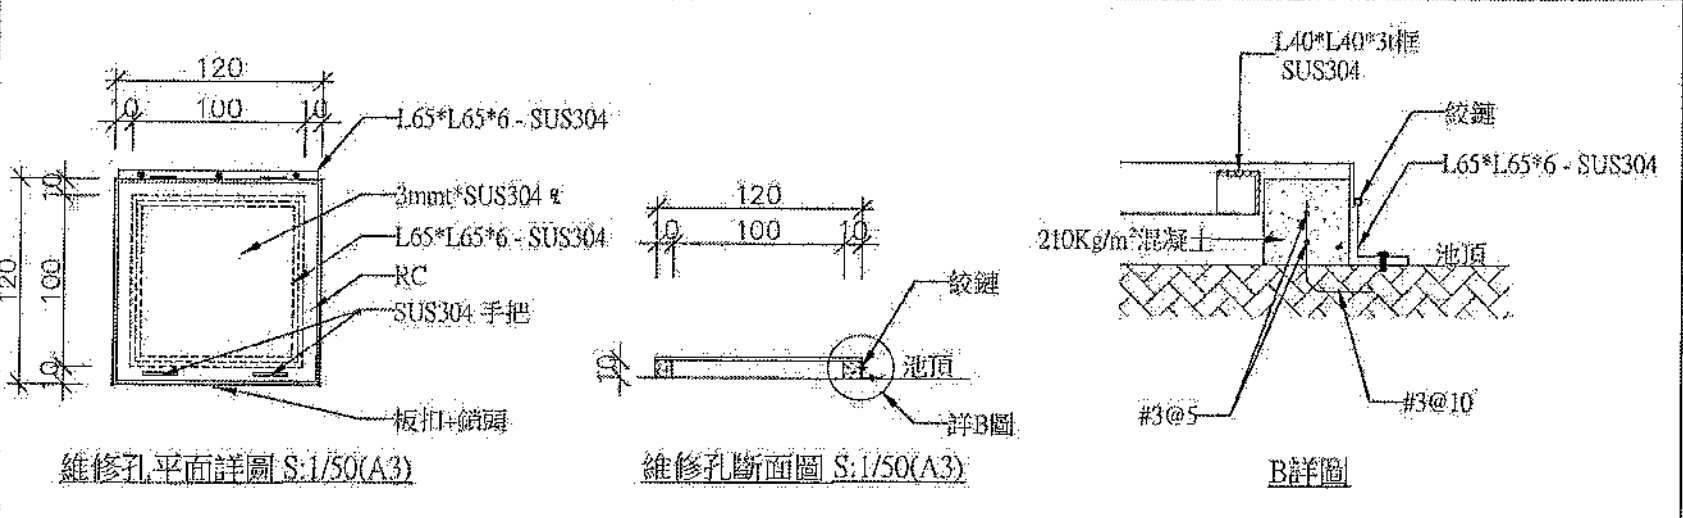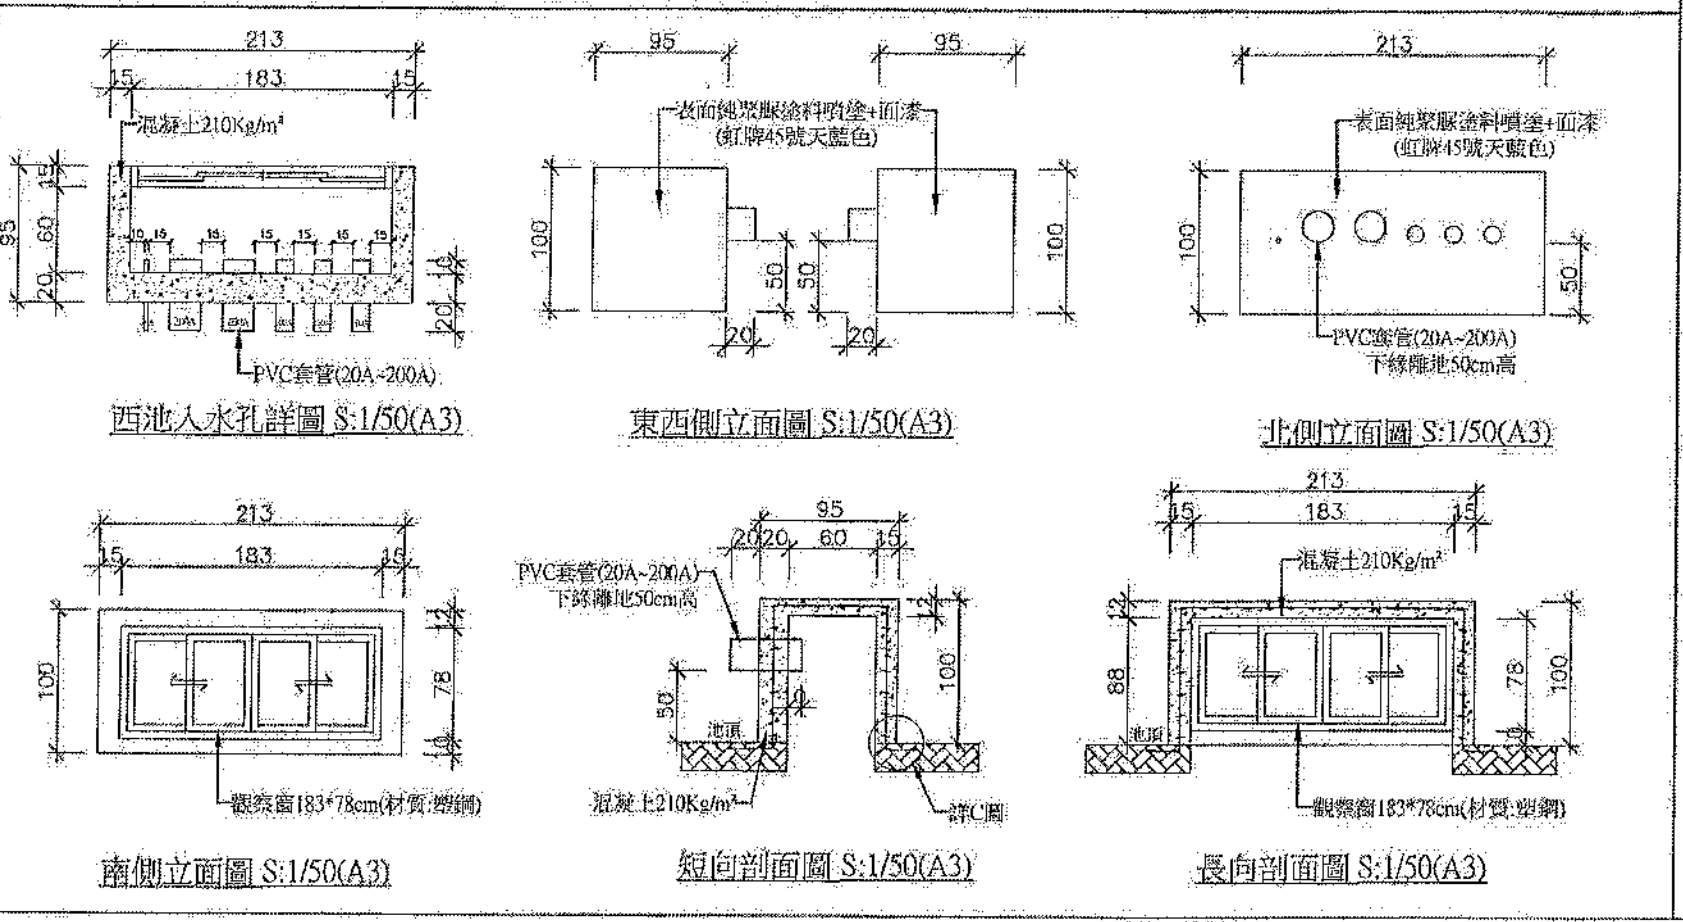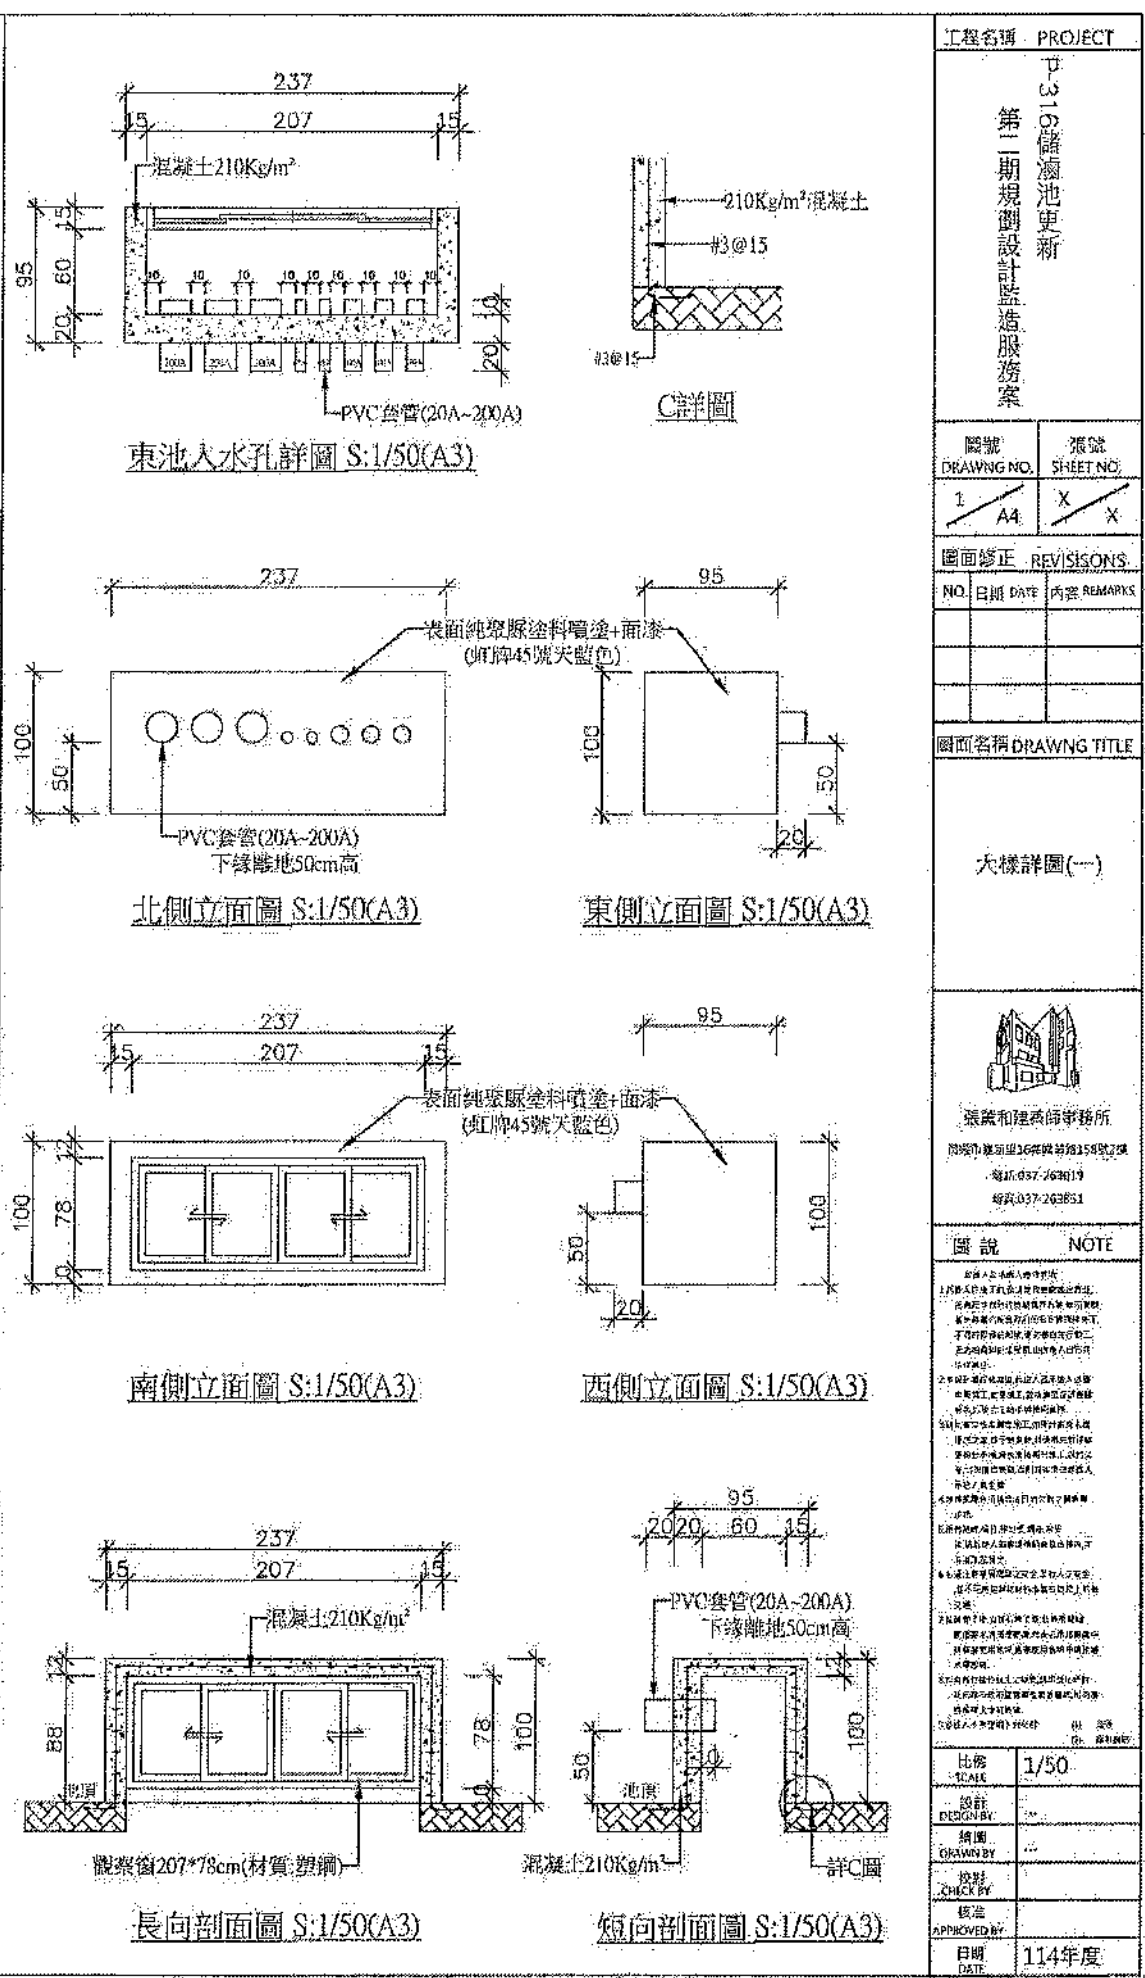


工程名稱 PROJECT	
第二期規劃設計監造服務案	
圖號 DRAWING NO.	張號 SHEET NO.
1 / A4	X / X
圖面修正 REVISIONS	
NO.	日期 DATE
內容 REMARKS	
圖面名稱 DRAWING TITLE	
大樣詳圖(一)	
圖說 NOTE	
比例 SCALE	1/50
設計 DESIGNER	
繪圖 DRAWING BY	
校對 CHECK BY	
核准 APPROVED BY	
日期 DATE	114年度

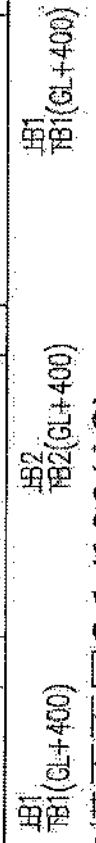
[illegible]

屋頂結構平面圖 S:1/100(A3)

[illegible]

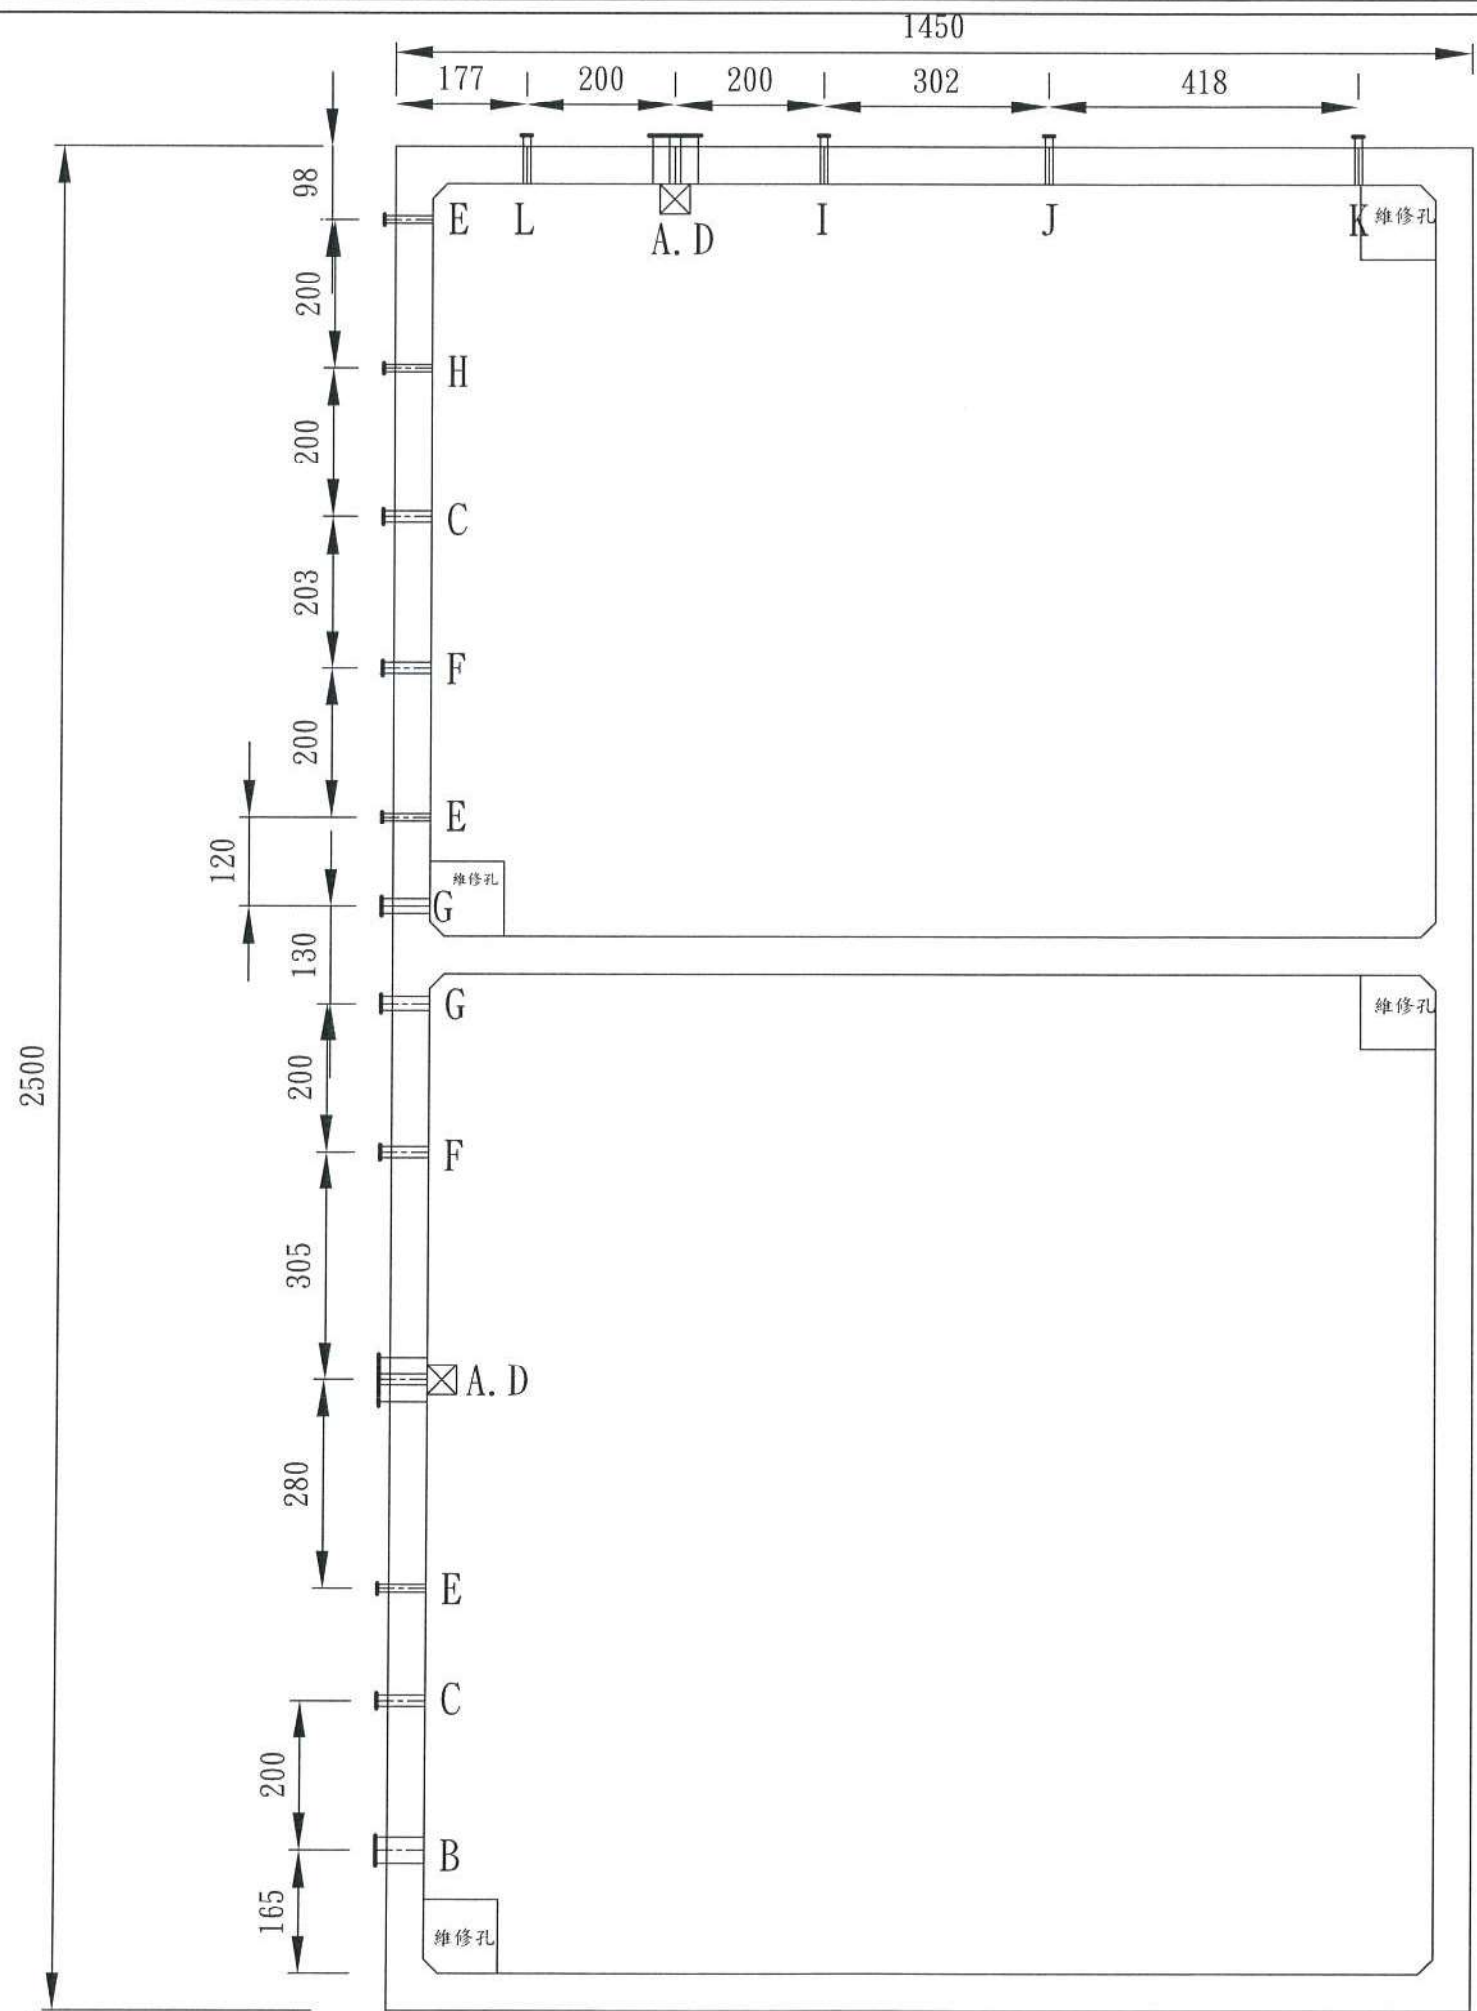


平面圖 1 : 100

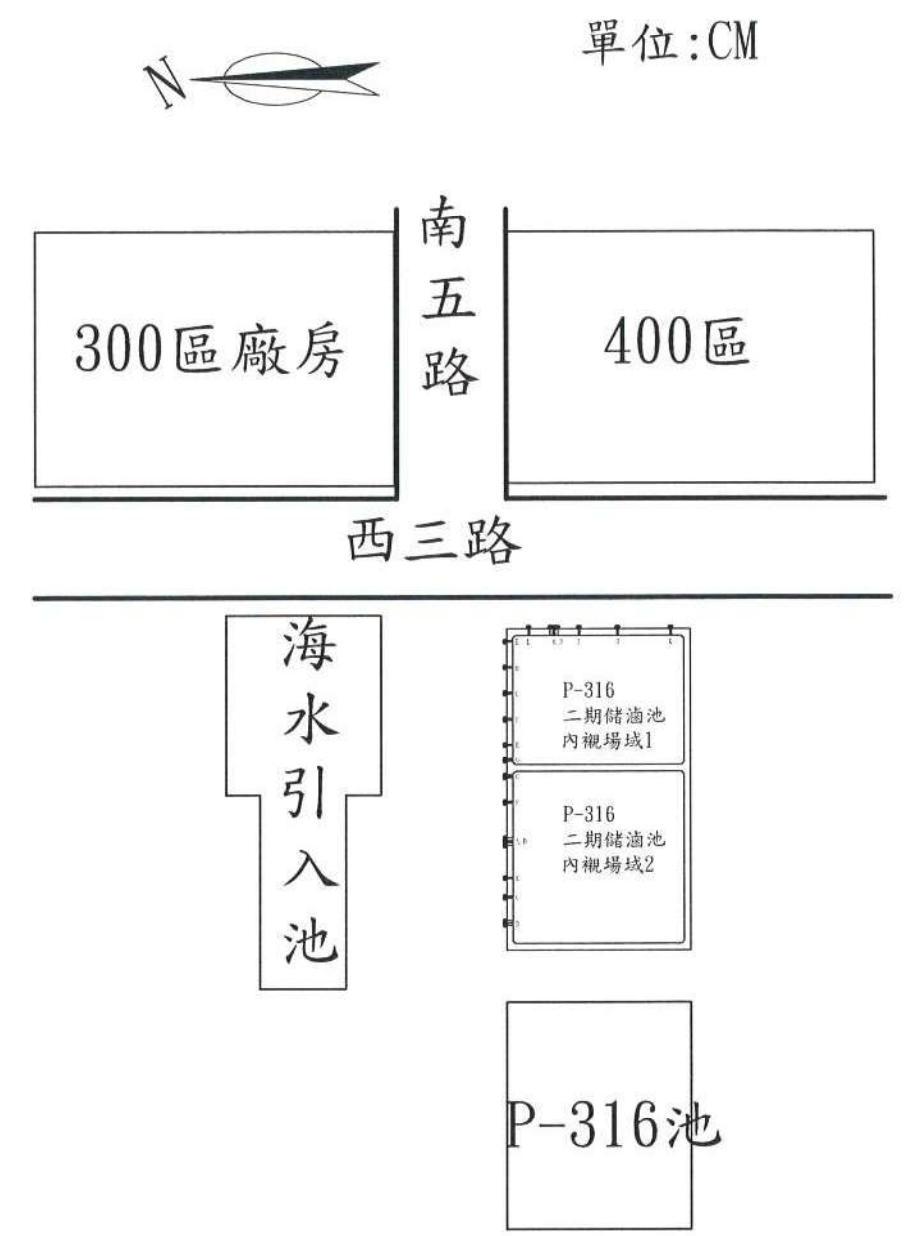



位置圖 1 : 1200

臺鹽實業股份有限公司 通霄精鹽廠			
工程名稱：P-316二期儲滷池內襯工程			
圖號：TESF-A3-P-316-2-001(115)			
繪圖	邱景驛	日期	115年5月
設計		日期	
校核		日期	
會核		日期	
核轉		日期	
核准		日期	


編號	名稱	尺寸規格
A	人孔	600A
B	預留管	350A
C	預留管	150A
D	排放管	150A
E	液位管	100A
F	J-401	150A
G	平衡管	200A
H	J-417	100A
I	預留管	100A
J	J-435	100A
K	J-431	100A
L	P-416	100A

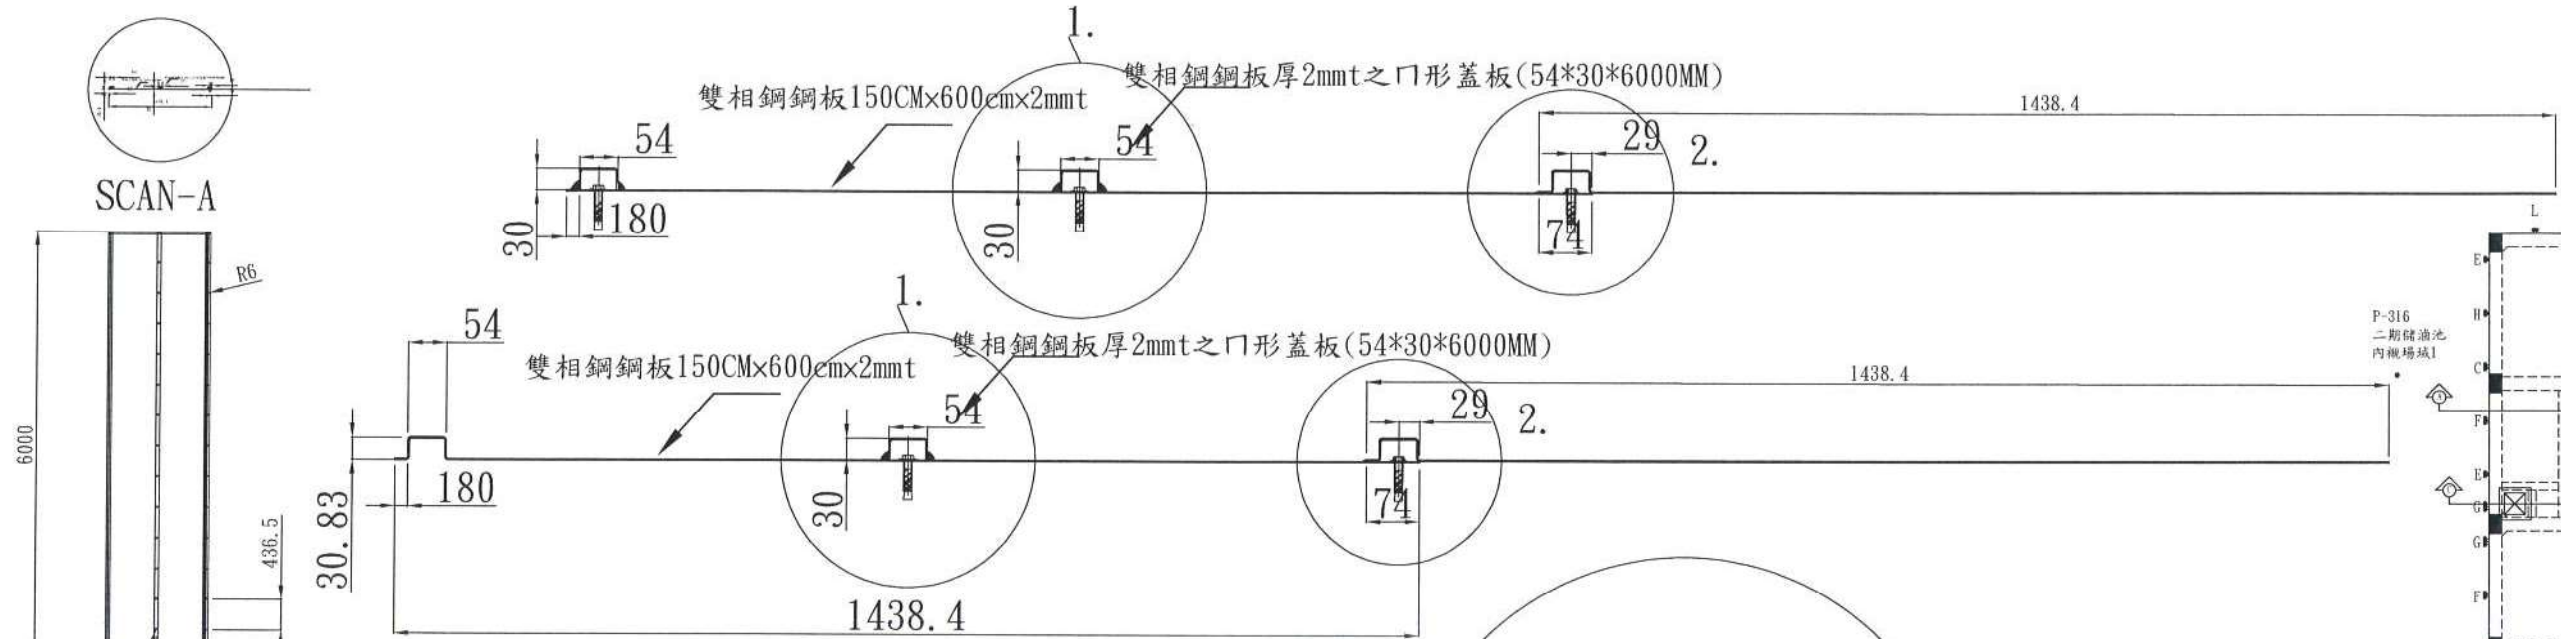

SCAN-A 10:1

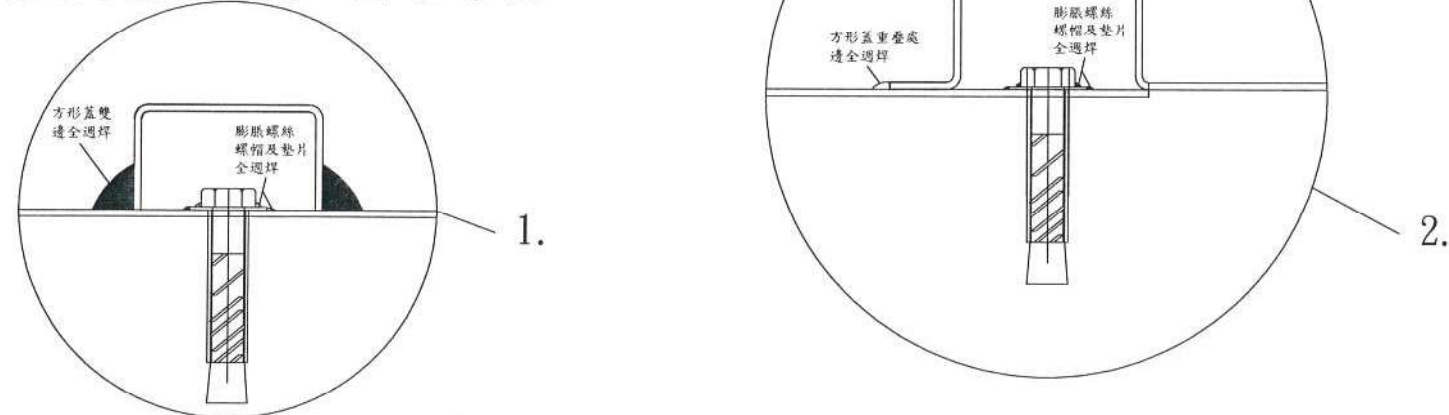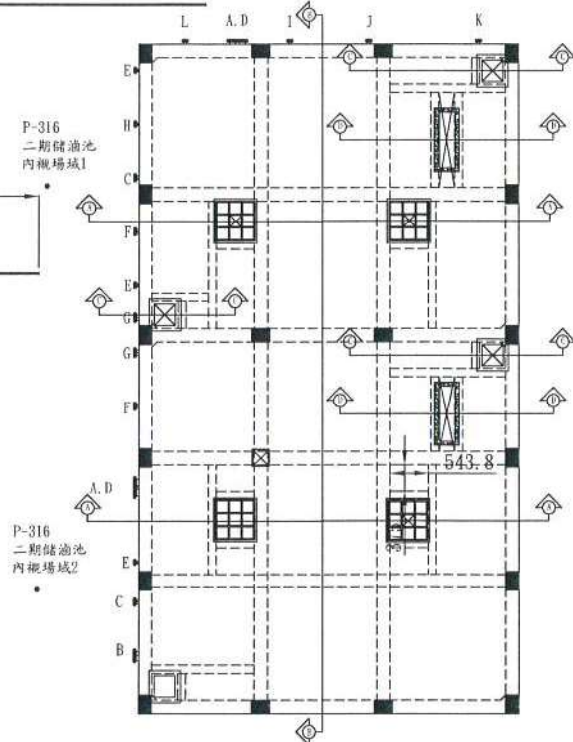

索引表

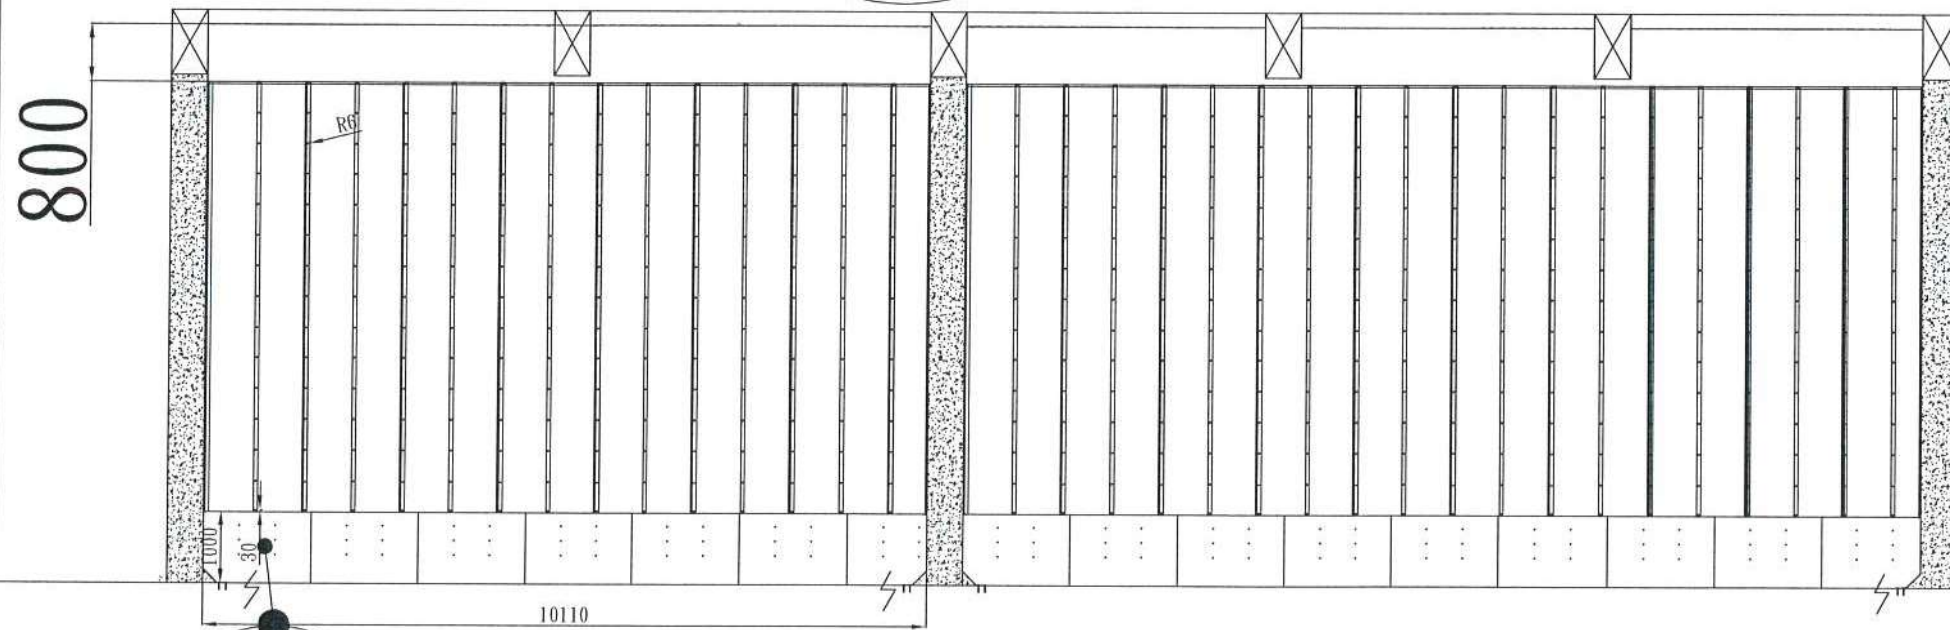


B-B' 剖面圖


單位:MM

臺鹽實業股份有限公司 通霄精鹽廠			
工程名稱：P-316二期儲滷池內襯工程-牆立面內側 圖號：TESF-A3-P-316-2-003(115) 襯板圖(中)			
繪圖	邱景驛	日期	115年5月
設計		日期	
校核		日期	
會核		日期	
核轉		日期	
核准		日期	

2MM厚雙相鋼
固定板


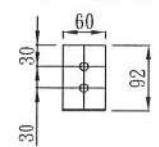


SCAN-B 10:1

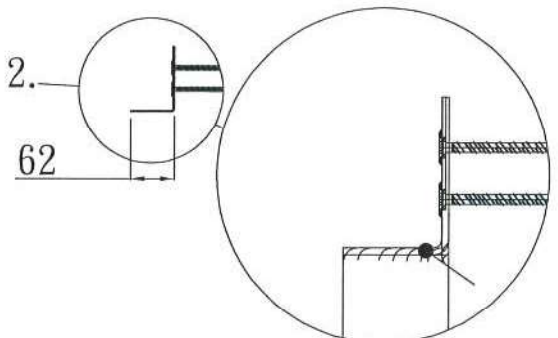


2個槽加總為
2173噸鹽滷水
西池為1239噸鹽滷水

東池為934噸鹽滷水

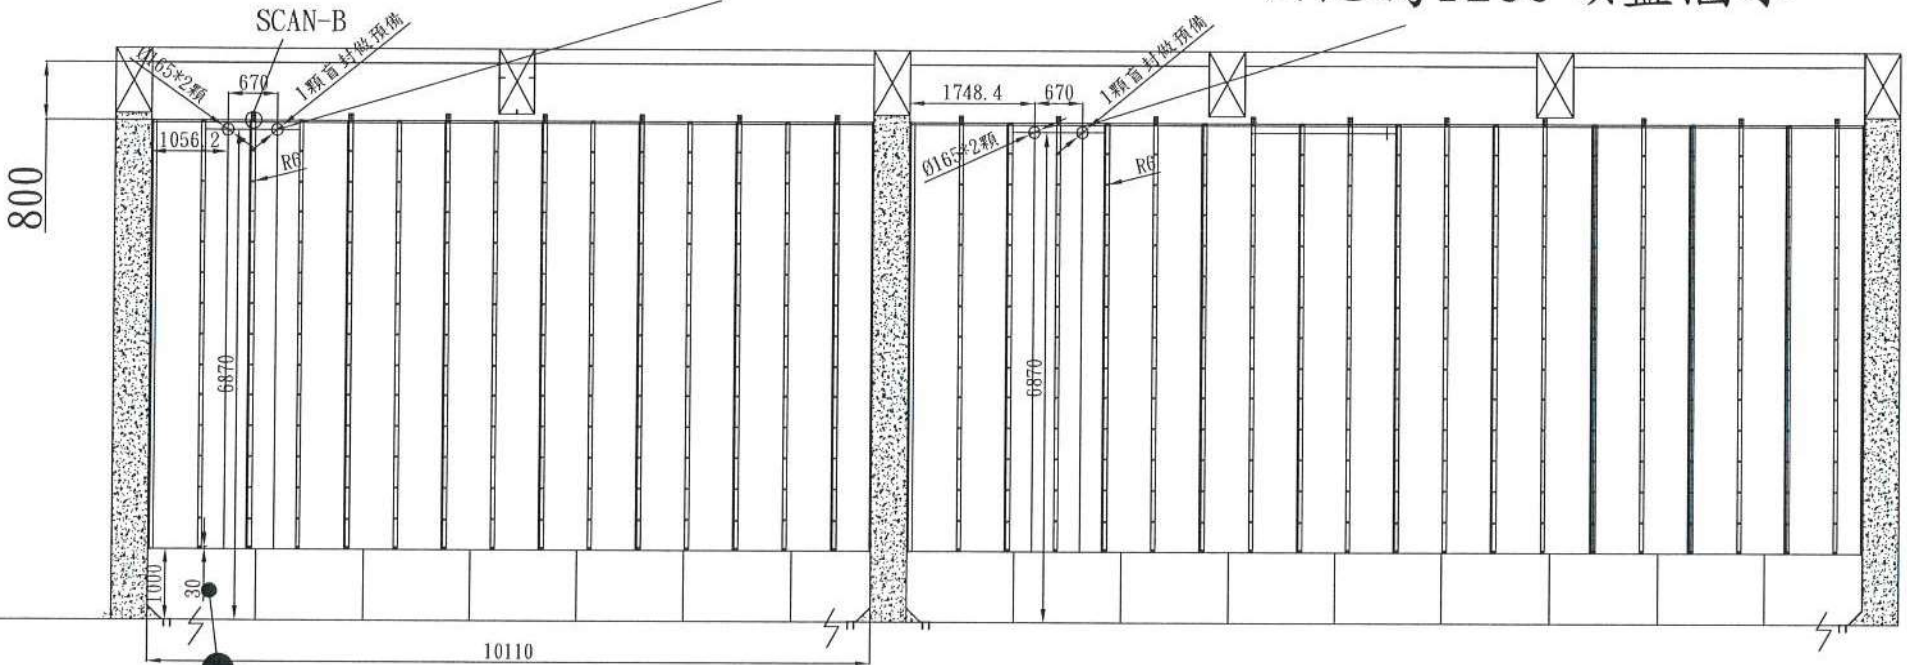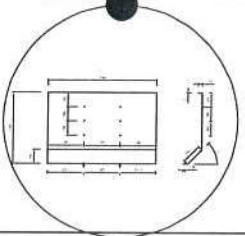

SCAN-C

B-B' 剖面圖

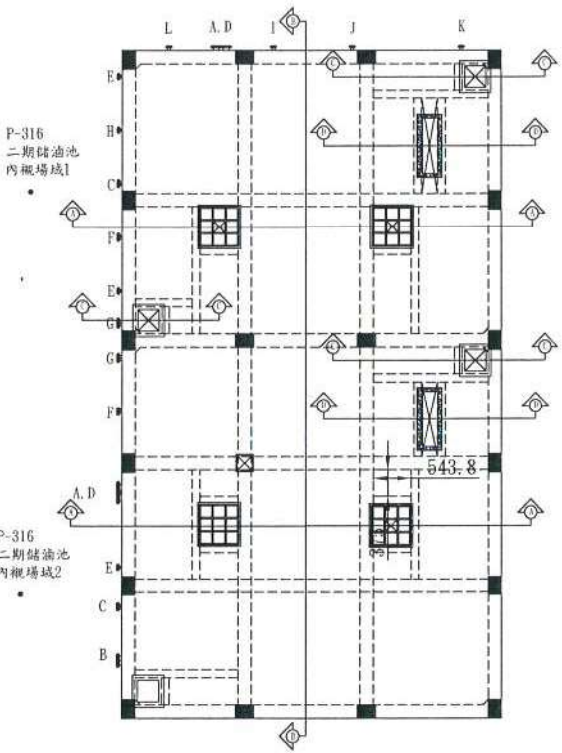


索引表



13

單位:MM

臺鹽實業股份有限公司 通霄精鹽廠			
工程名稱：P-316二期儲滷池內襯工程/牆立面內側			
圖號：TESF-A3-P-316-2-004(115) 襯板圖(上)			
繪圖	邱景驛	日期	115年5月
設計		日期	
校核		日期	
會核		日期	
核轉		日期	
核准		日期	

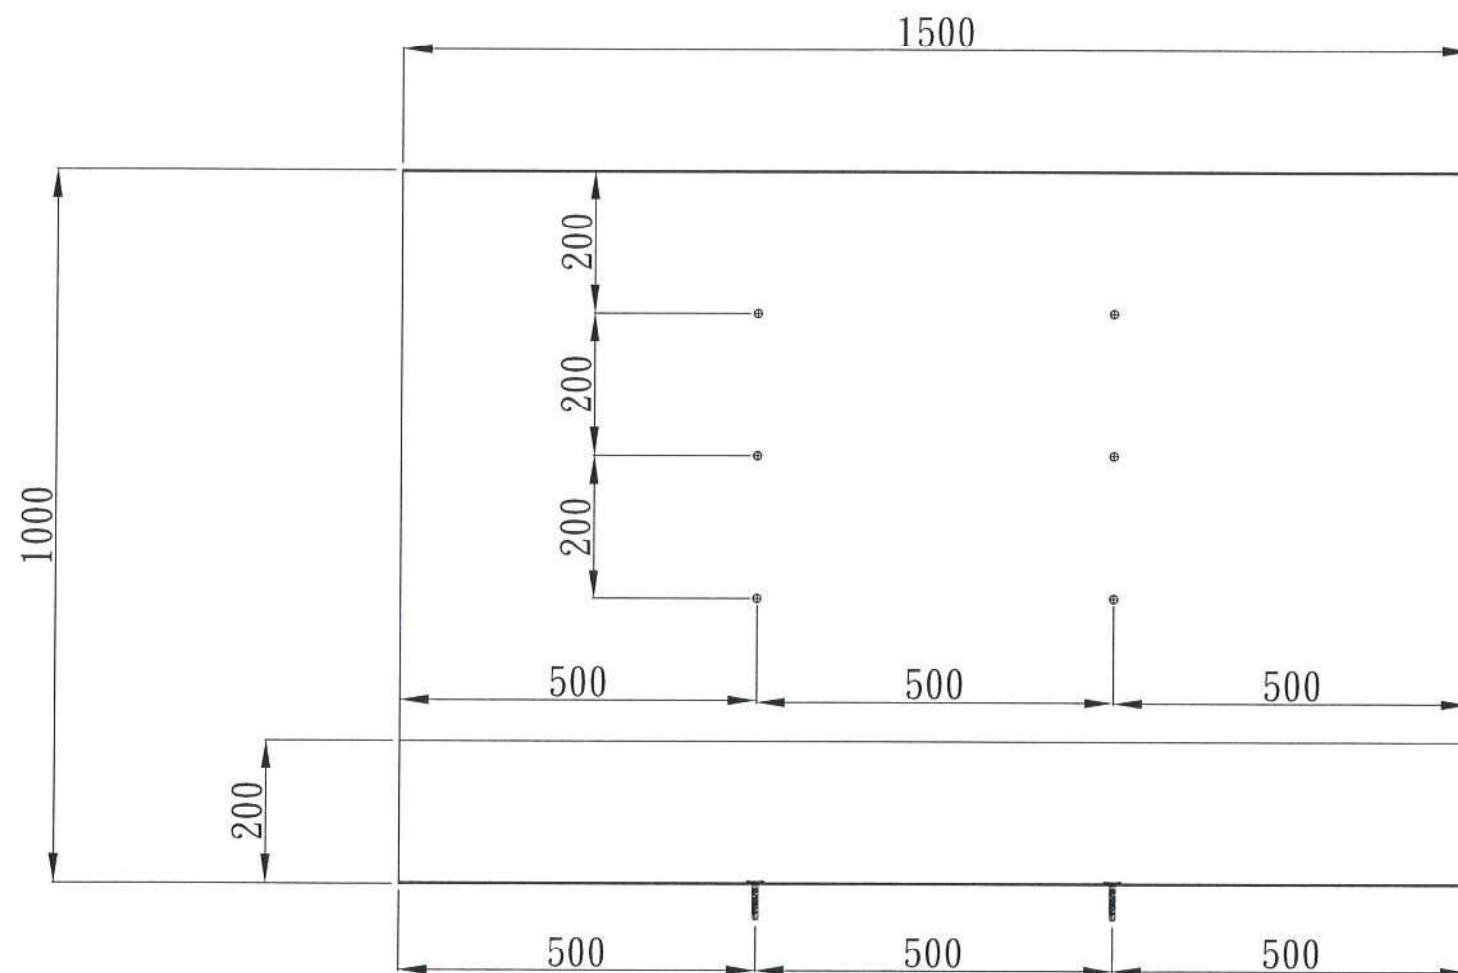


SCAN-C 10:1

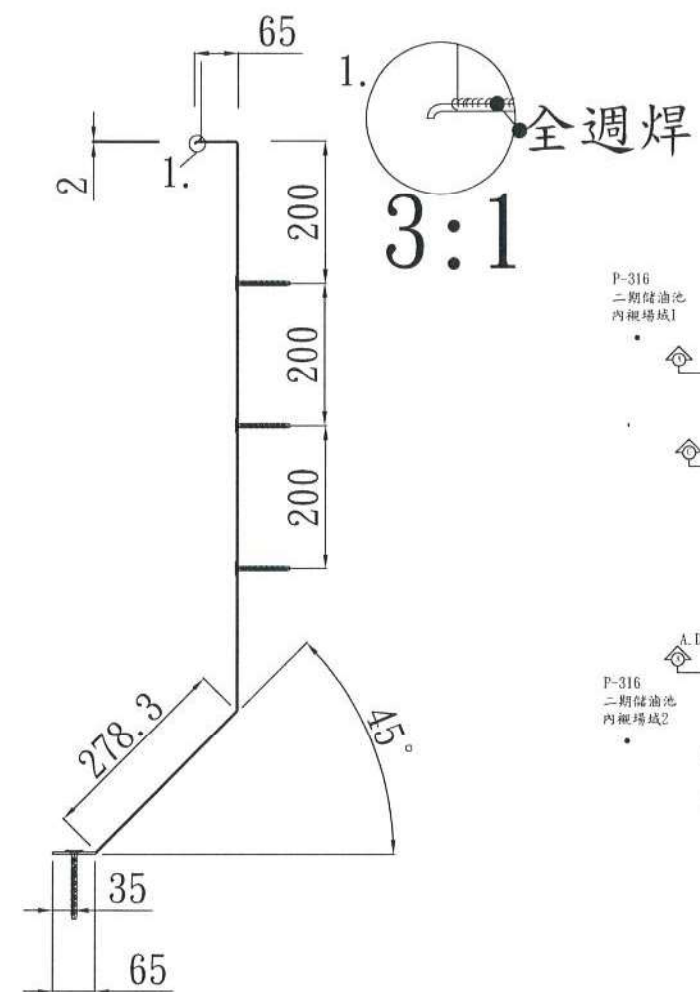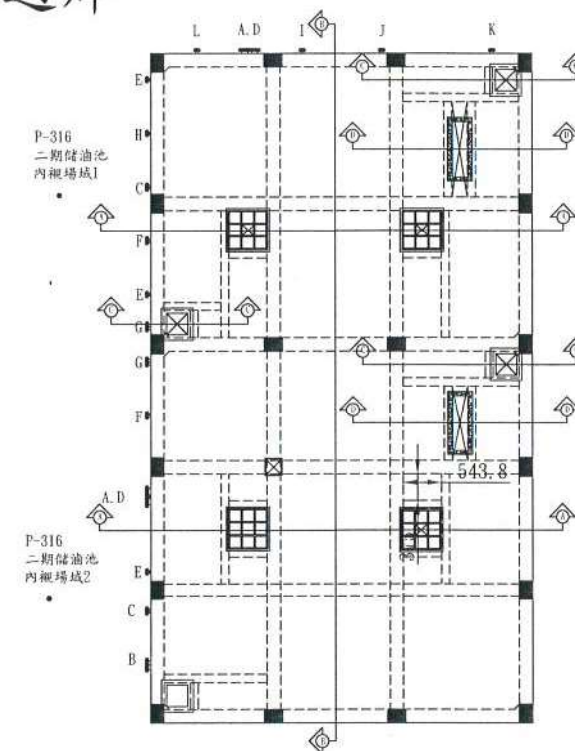

索引表

19






單位:MM

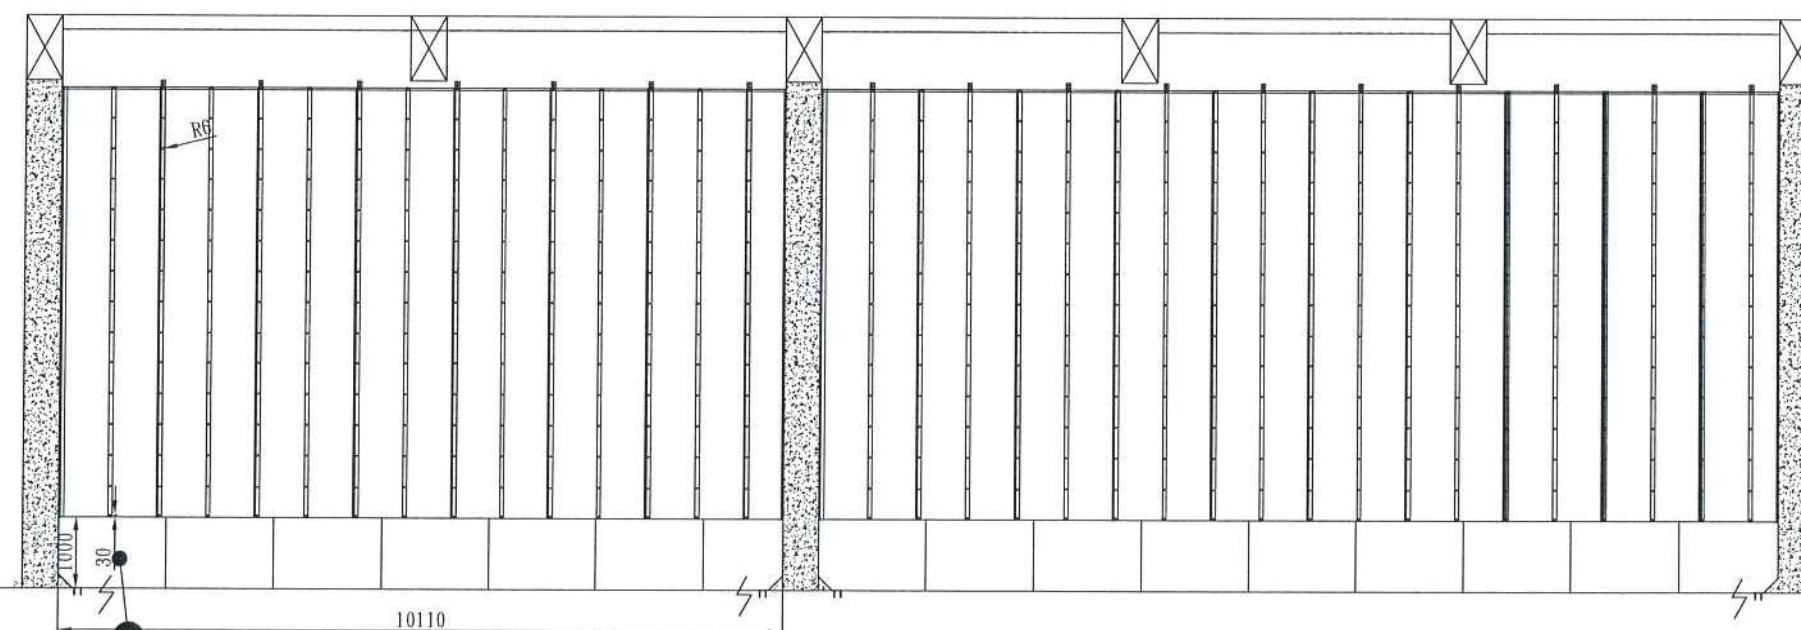

B-B' 剖面圖

SCAN-C

臺鹽實業股份有限公司 通宵精鹽廠			
工程名稱：P-316二期儲油池內視工程/牆立面內側 圖號：TESF-A3-P-316-2-005(115) 視板圖(下)			
繪圖	邱景驛	日期	115年5月
設計		日期	
校核		日期	
會核		日期	
核轉		日期	
核准		日期	

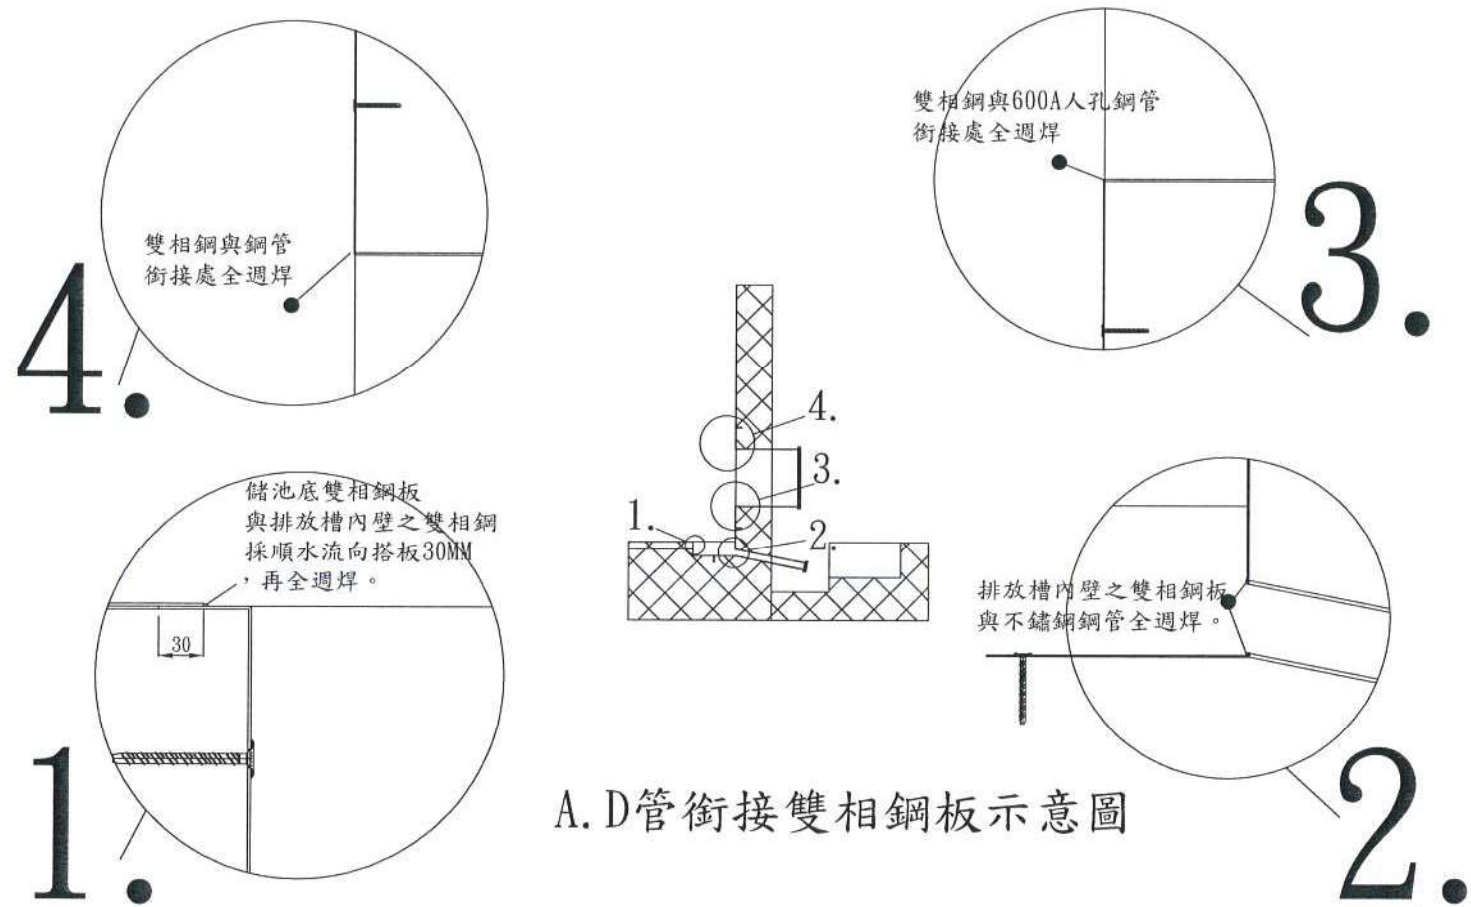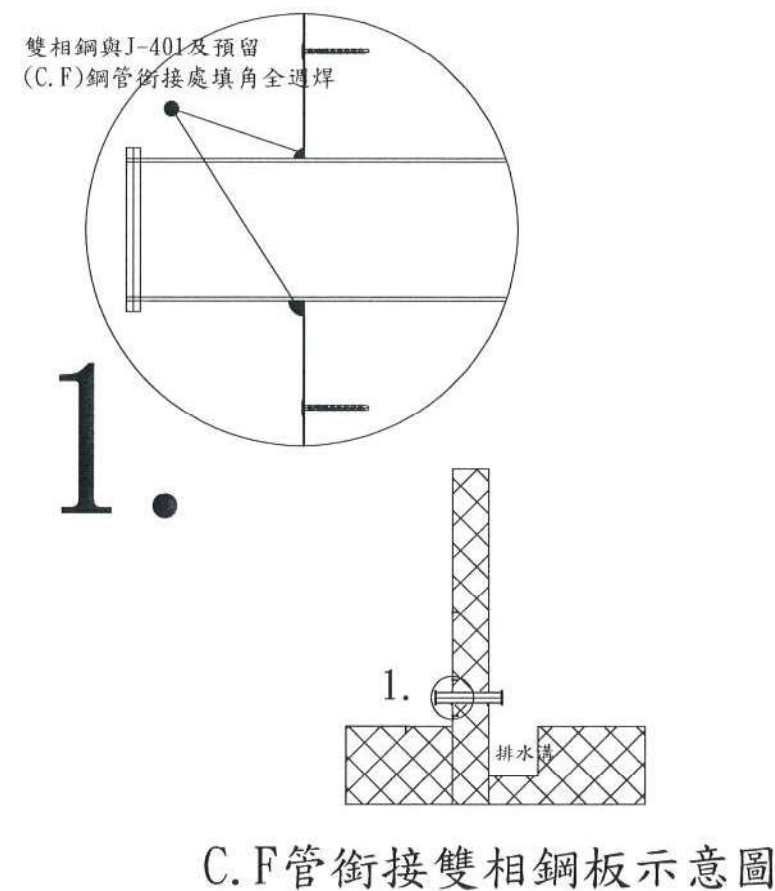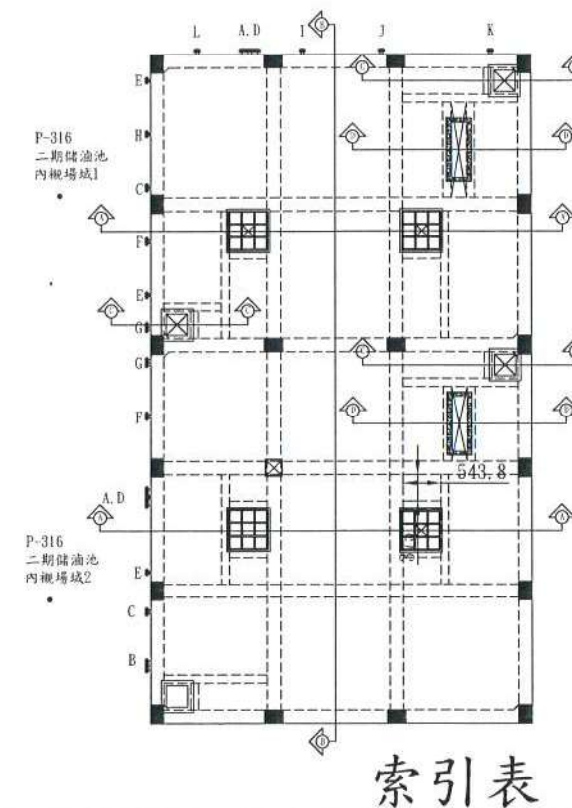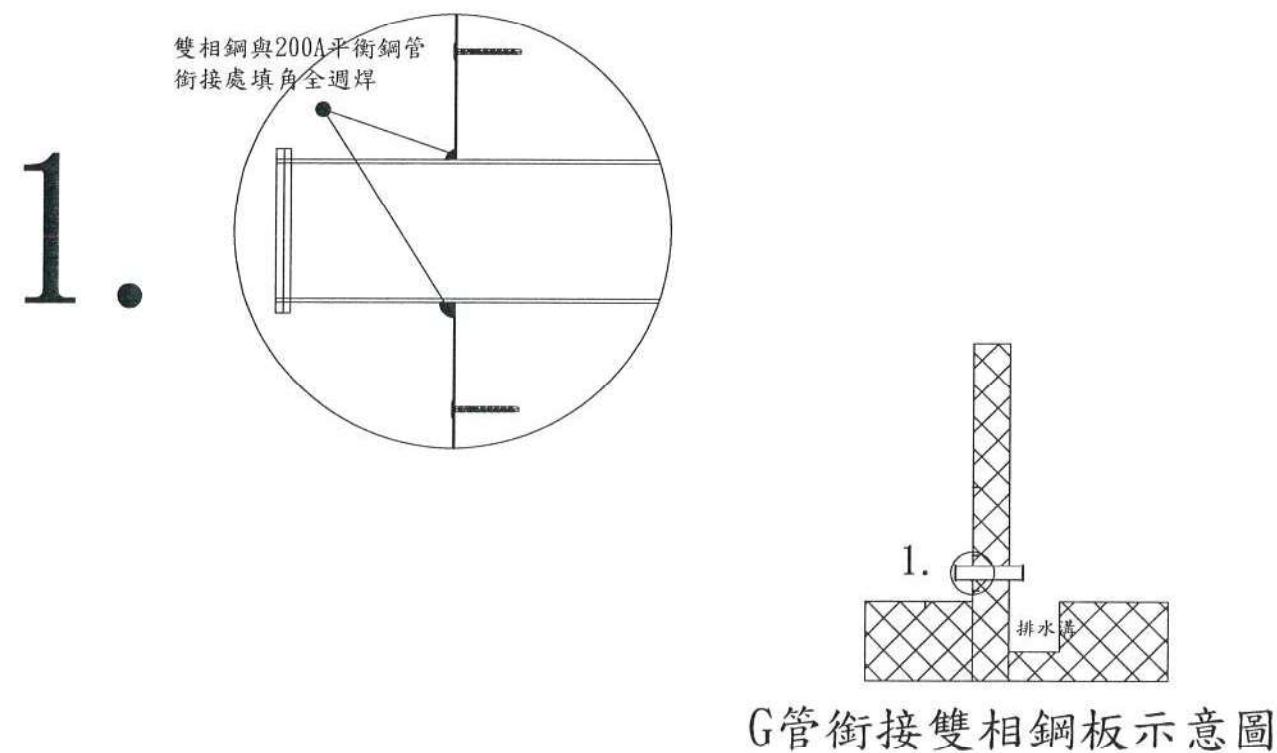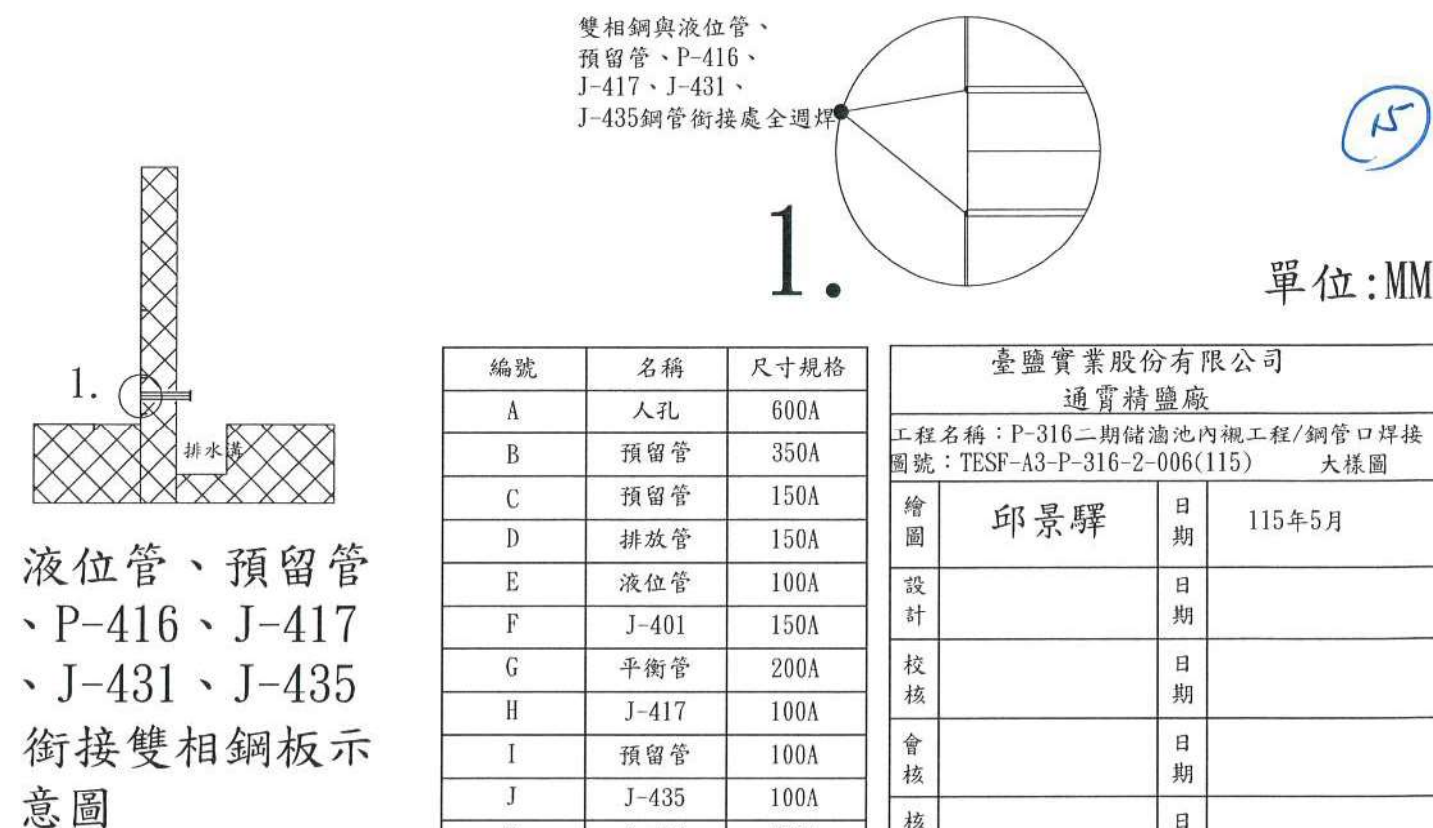

編號	名稱	尺寸規格
A	人孔	600A
B	預留管	350A
C	預留管	150A
D	排放管	150A
E	液位管	100A
F	J-401	150A
G	平衡管	200A
H	J-417	100A
I	預留管	100A
J	J-435	100A
K	J-431	100A
L	P-416	100A

臺鹽實業股份有限公司 通霄精鹽廠			
工程名稱：P-316二期儲油池內襯工程/鋼管口焊接 圖號：TESF-A3-P-316-2-006(115) 大樣圖			
繪圖	邱景驛	日期	115年5月
設計		日期	
校核		日期	
會核		日期	
核轉		日期	
核准		日期	